


Lejlighed skel - Tung væg

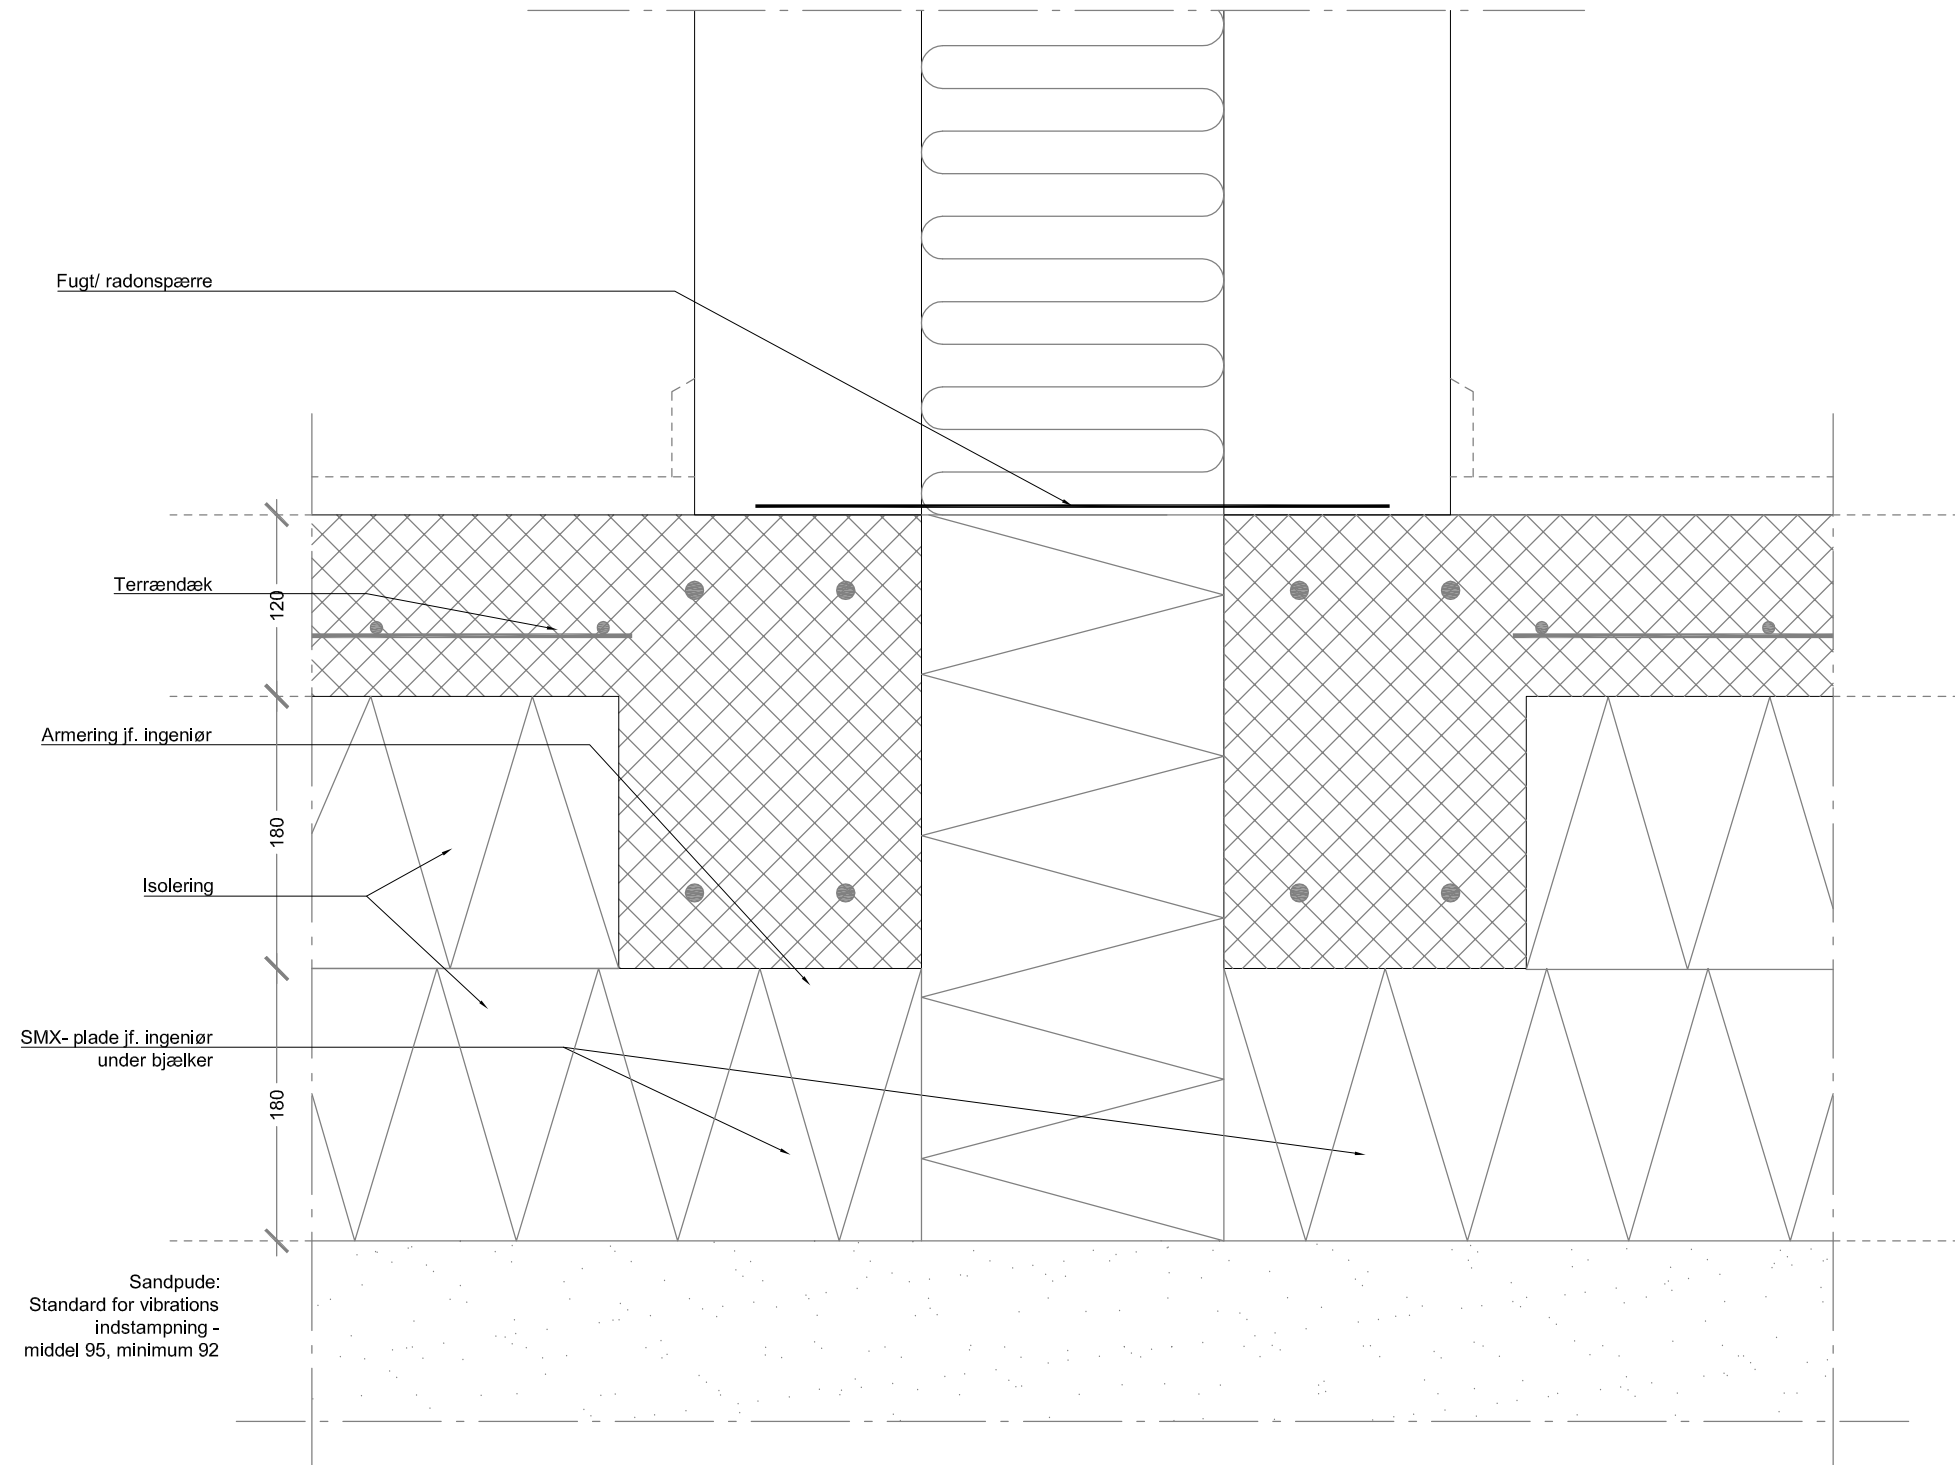

DETALJE		Teg.nr.: D.1.01	
Emne: EPS	Dato: 01.01.2019	Mål: 1:5	
Lejligheds skel tung væg			
	• Industrivej 8, 3550 Slangerup	Tlf.: 7011 1020	Fax: 7011 1020
	• Krog Skolevej 3, 7190 Billund		
	• Silkeborgvej 14-16, 8800 Viborg		