Lejlighedsskel
ved forskudte etager

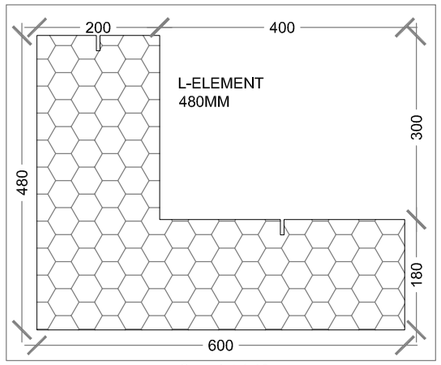

Oversigt 1:10

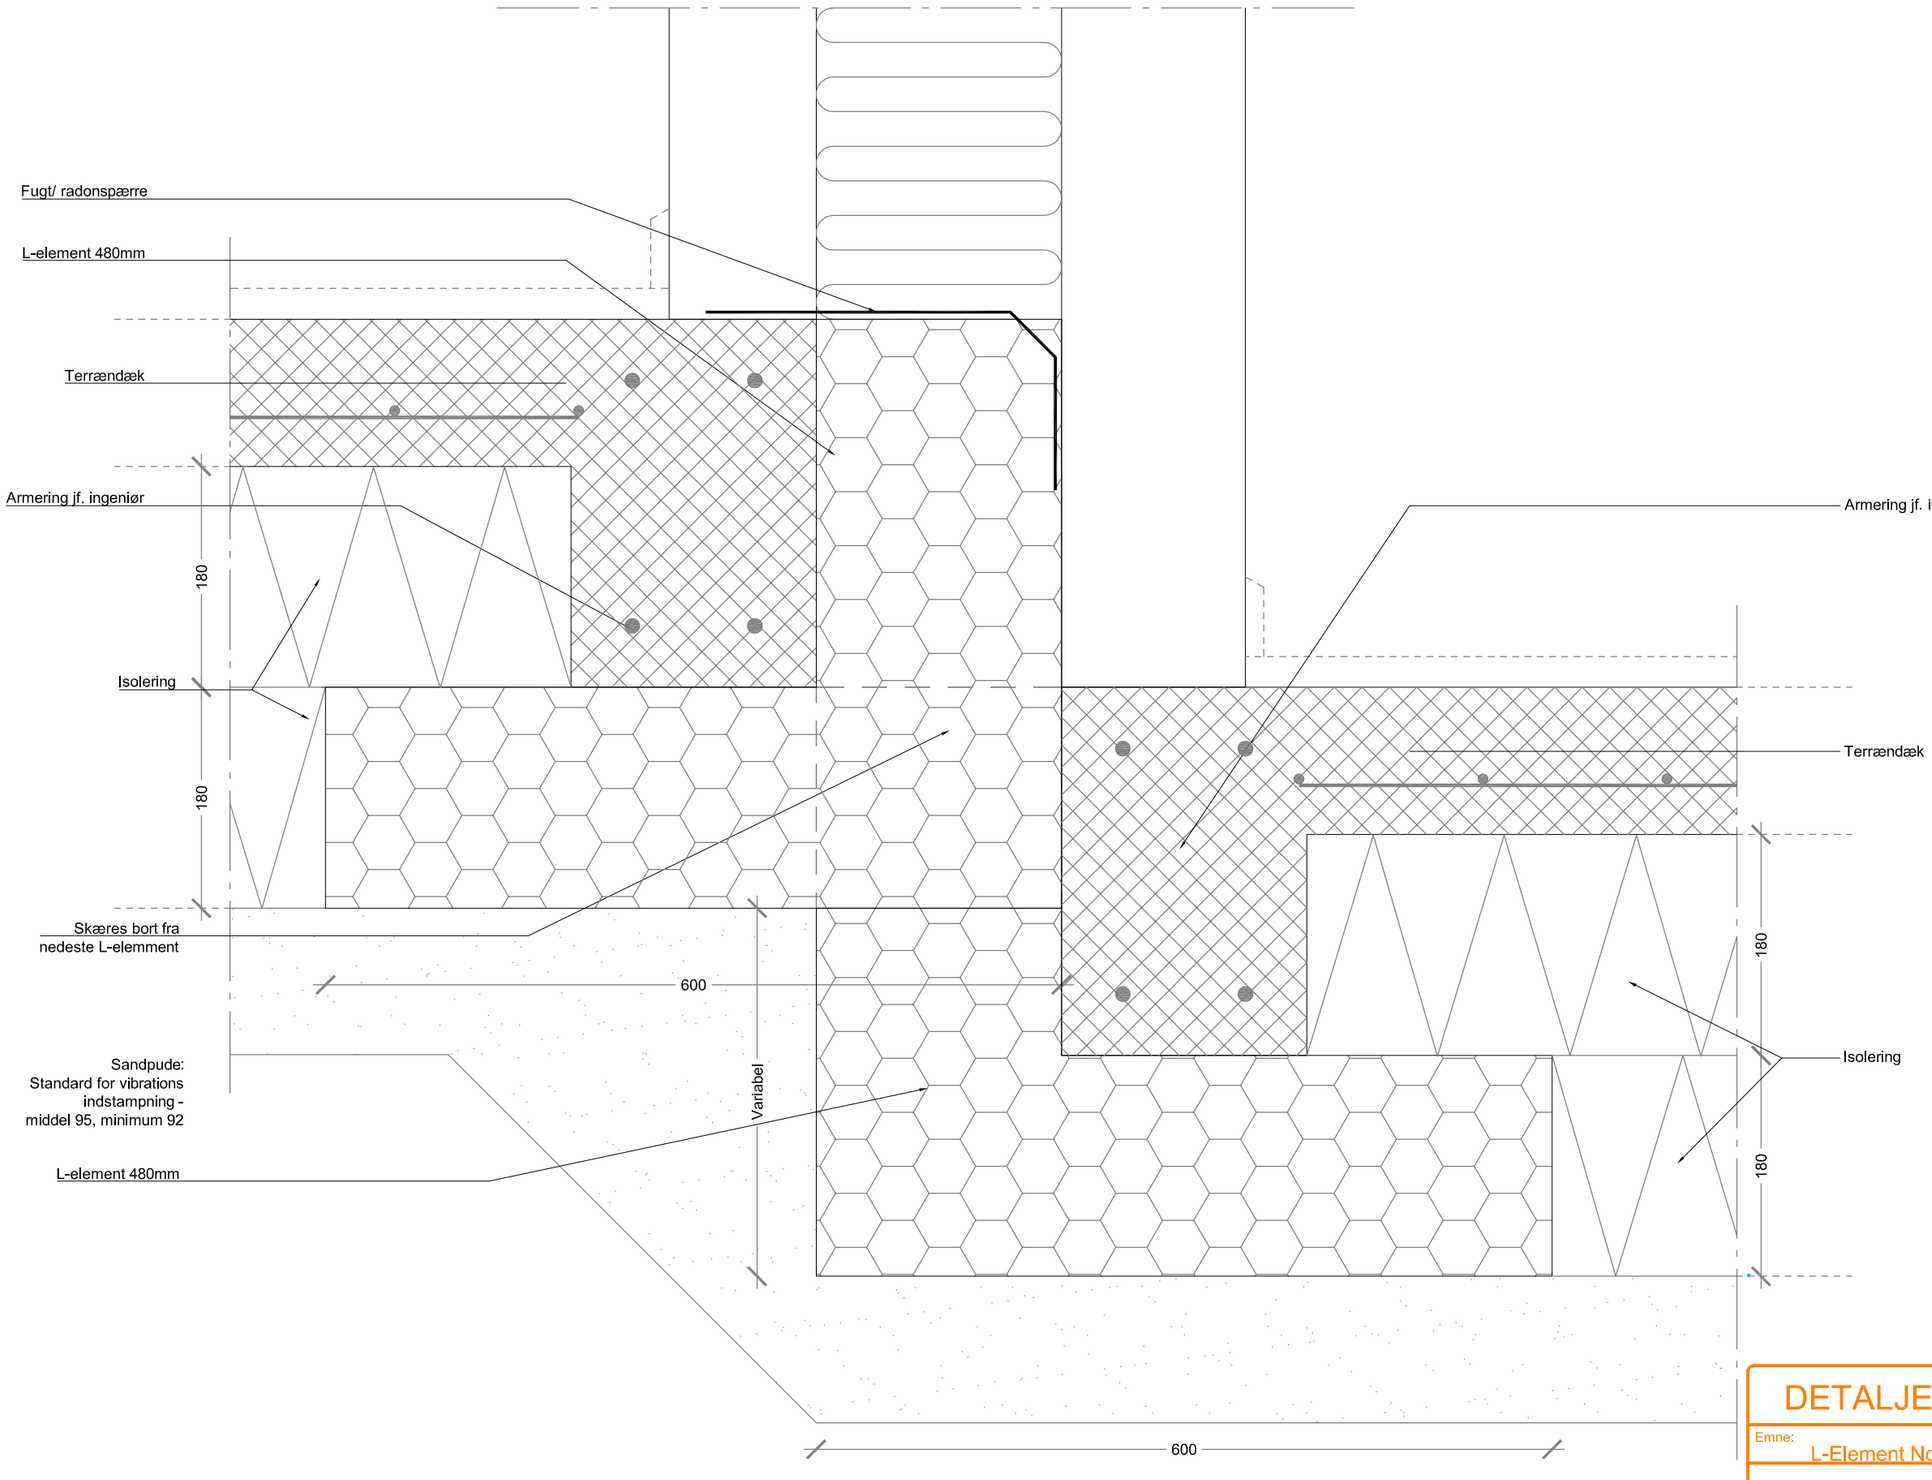

DETALJE	Teg.nr.: L.1.03	
Emne: L-Element Normalsnit	Dato: 01.01.2019	Mål: 1:5
Forskudt lejligheds skel		

Sundolitt
· Industrivej 8, 3550 Slangerup
· Krog Skolevej 3, 7190 Billund
· Silkeborgvej 14-16, 8800 Viborg
Tlf.: 7011 1020 Fax: 7011 1020