
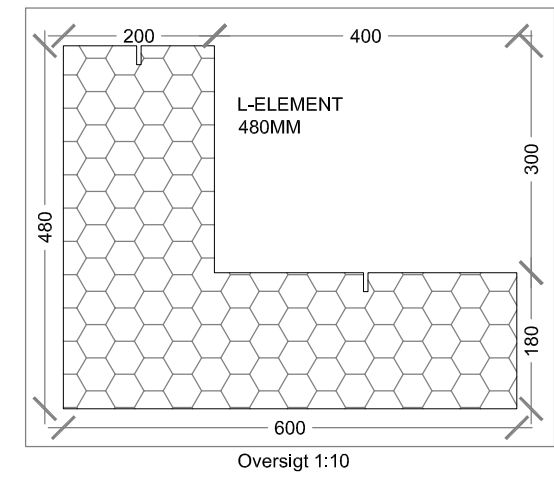


# Forskudt etager

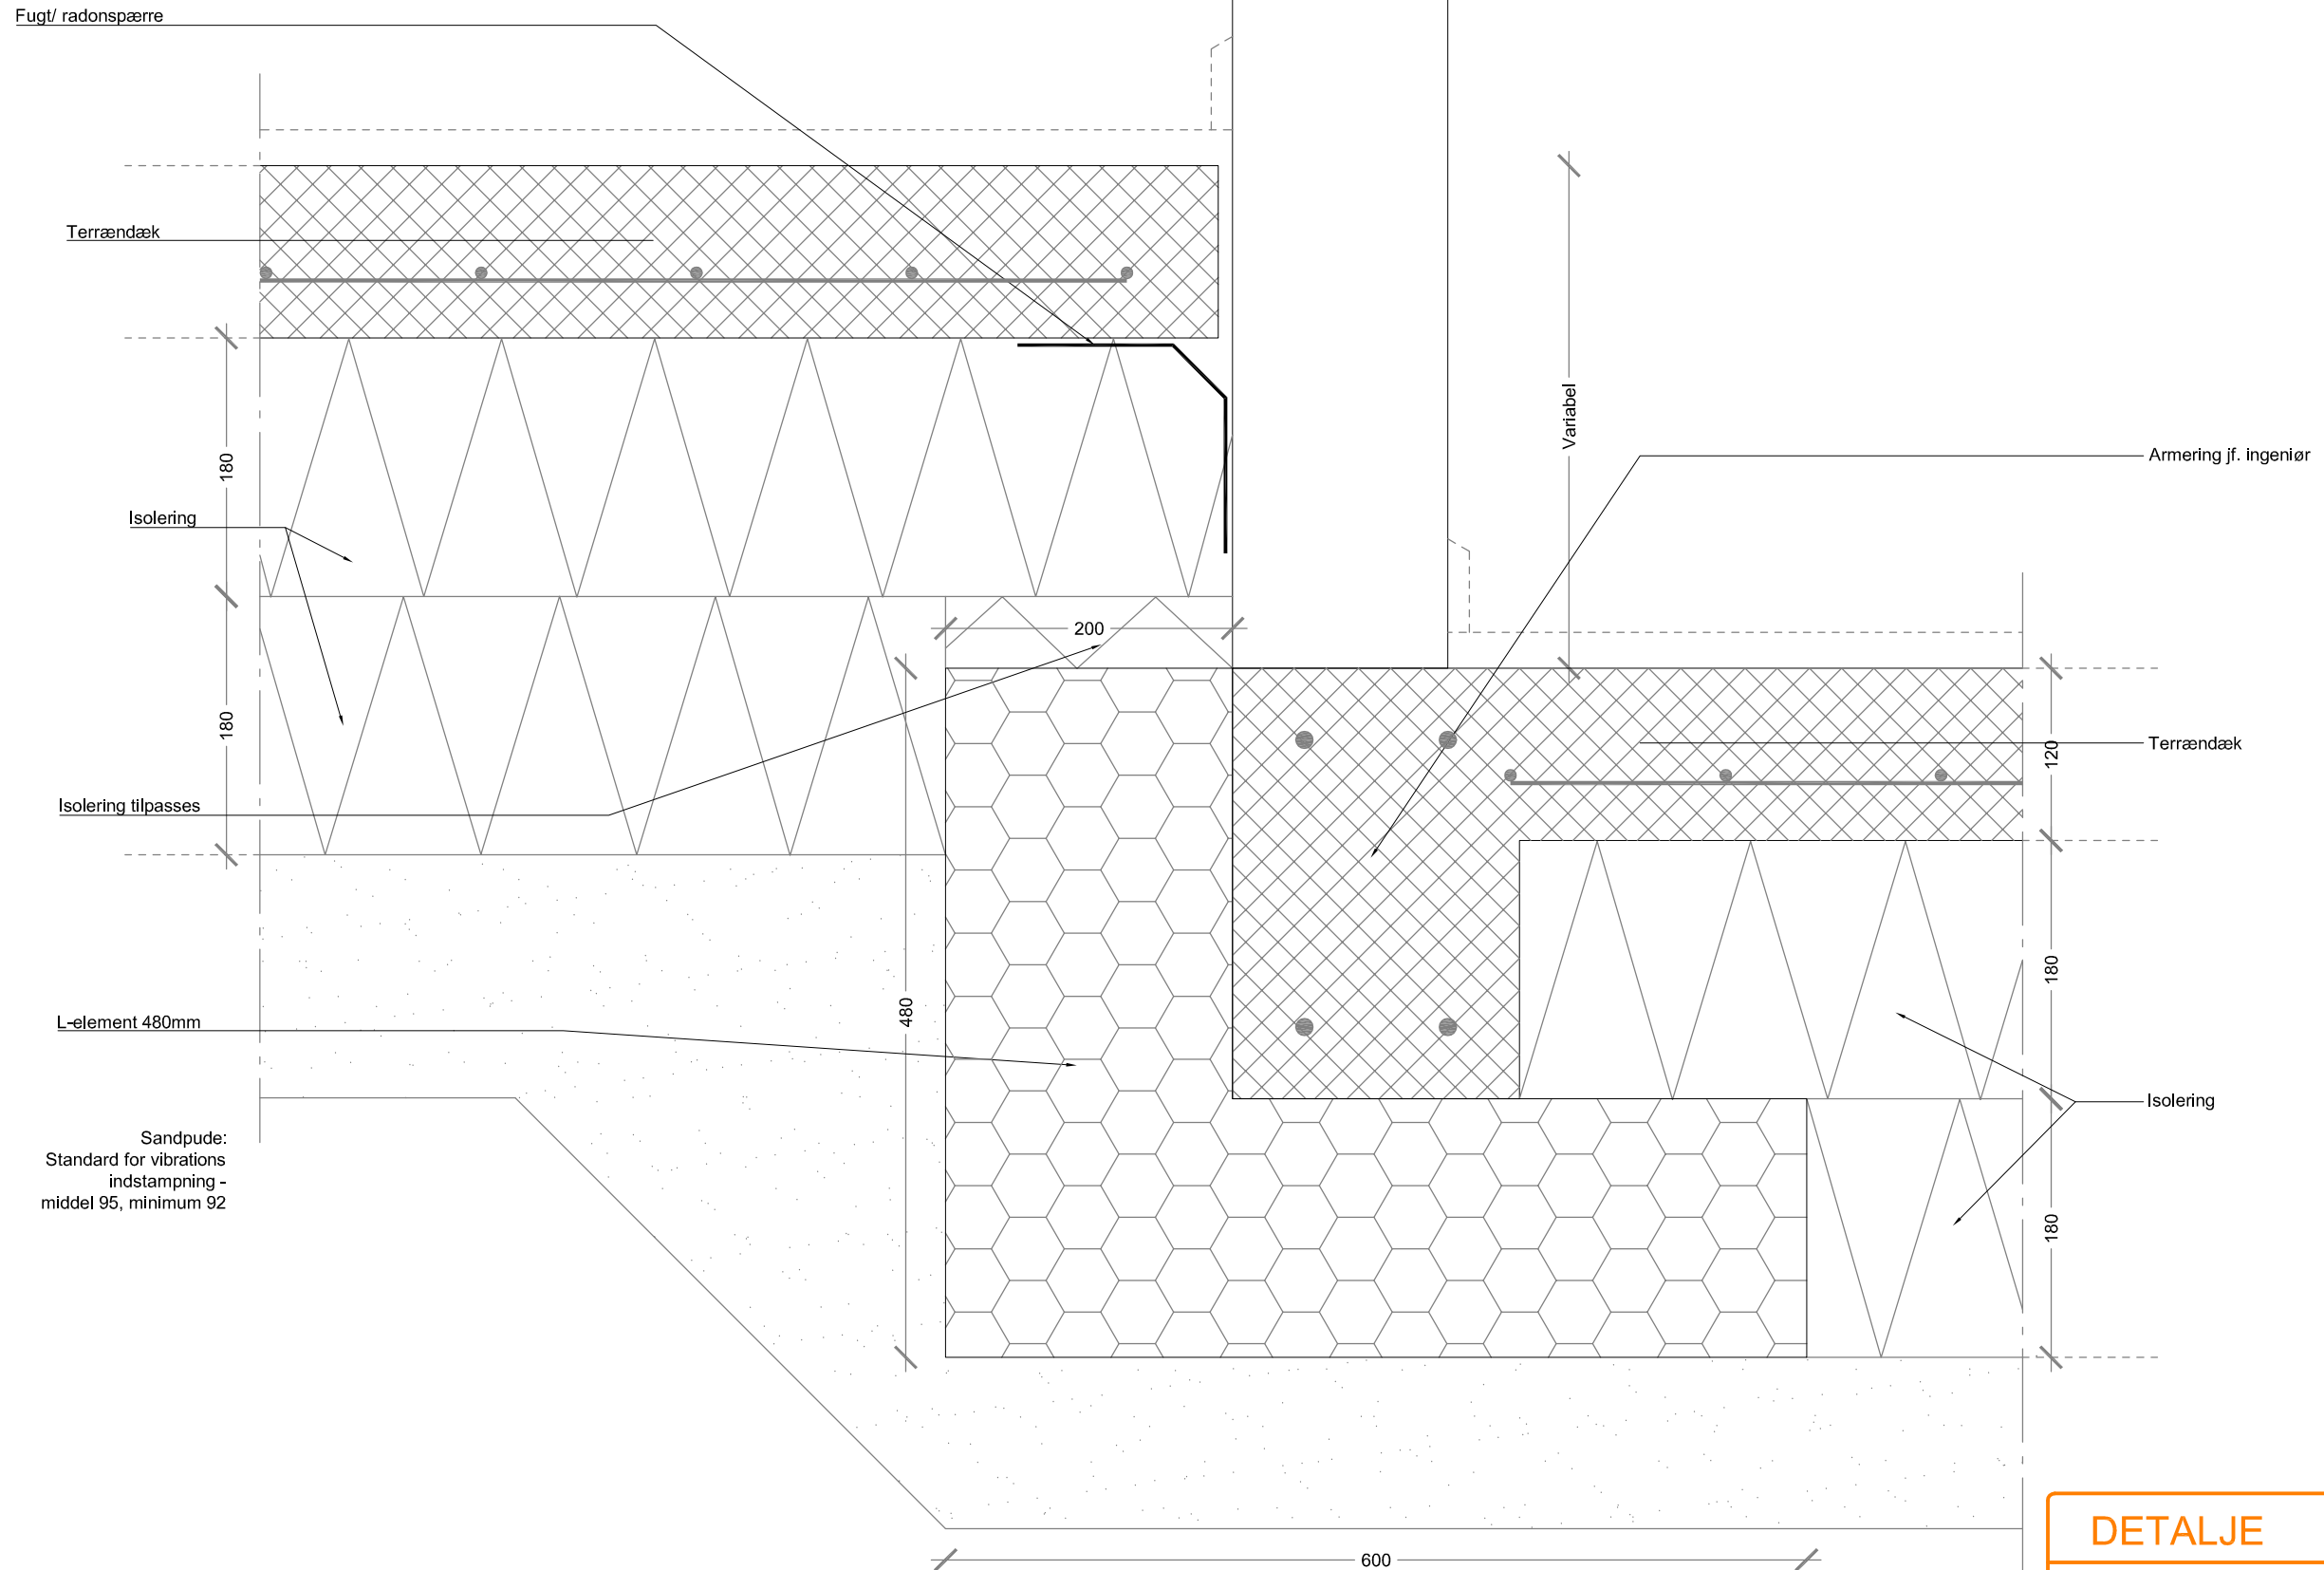

<b>DETALJE</b>		Teg.nr.: <b>L.1.04</b>	
Emne: <b>L-Element Normalnit</b>	Dato: <b>01.01.2019</b>	Mål: <b>1:5</b>	
<b>Forskudt etage</b>			
	• Industrivej 8, 3550 Slangerup	Tlf.: 7011 1020	Fax: 7011 1020
	• Krog Skolevej 3, 7190 Billund		
	• Silkeborgvej 14-16, 8800 Viborg		