
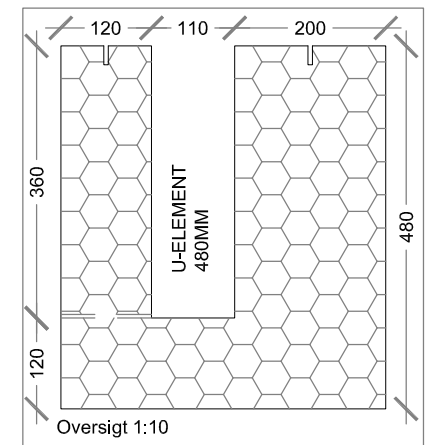


Placering af dræn/nedløb

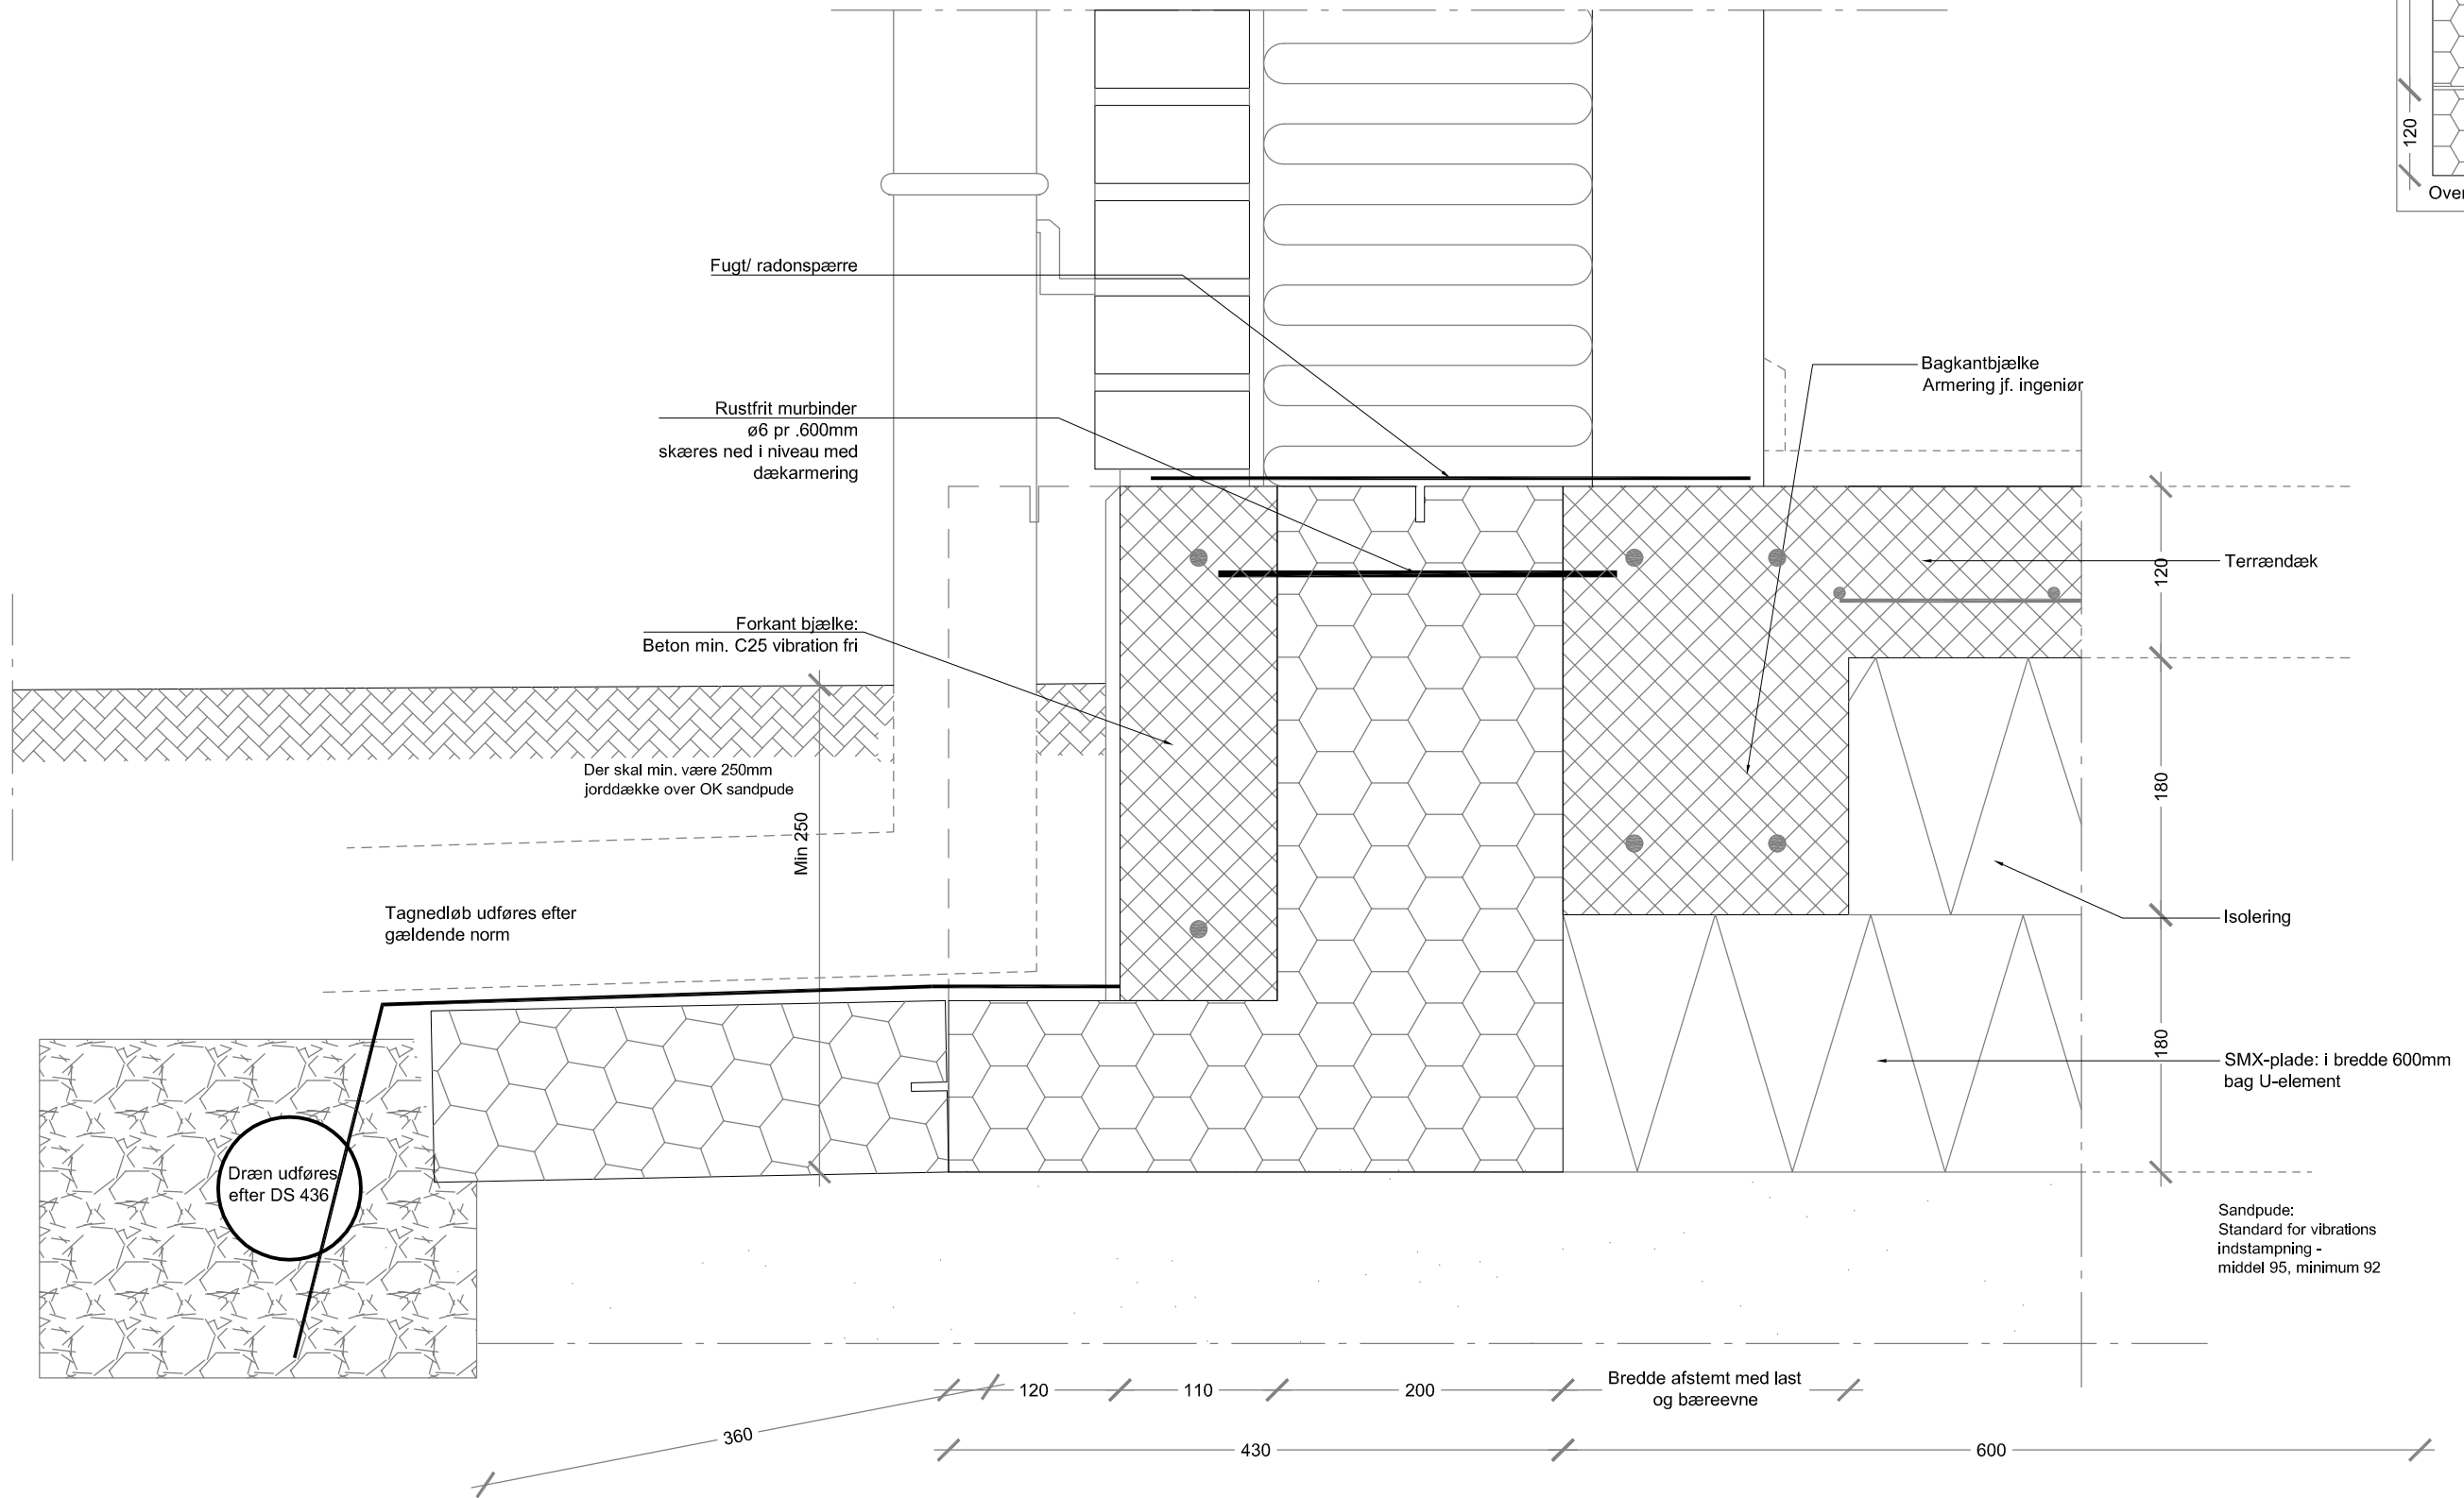

Dræn udføres
efter DS 436

DETALJE		Teg.nr.: U.1.04	
Emne: U-Element Normalsnit	Dato: 01.01.2019	Mål: 1:5	
Dræn			
	<ul style="list-style-type: none"> • Industrivej 8, 3550 Slangerup • Krog Skolevej 3, 7190 Billund • Silkeborgvej 14-16, 8800 Viborg 	Tlf.: 7011 1020	Fax: 7011 1020