


GRUND - element
KUB 10 RET - element
H=600mm

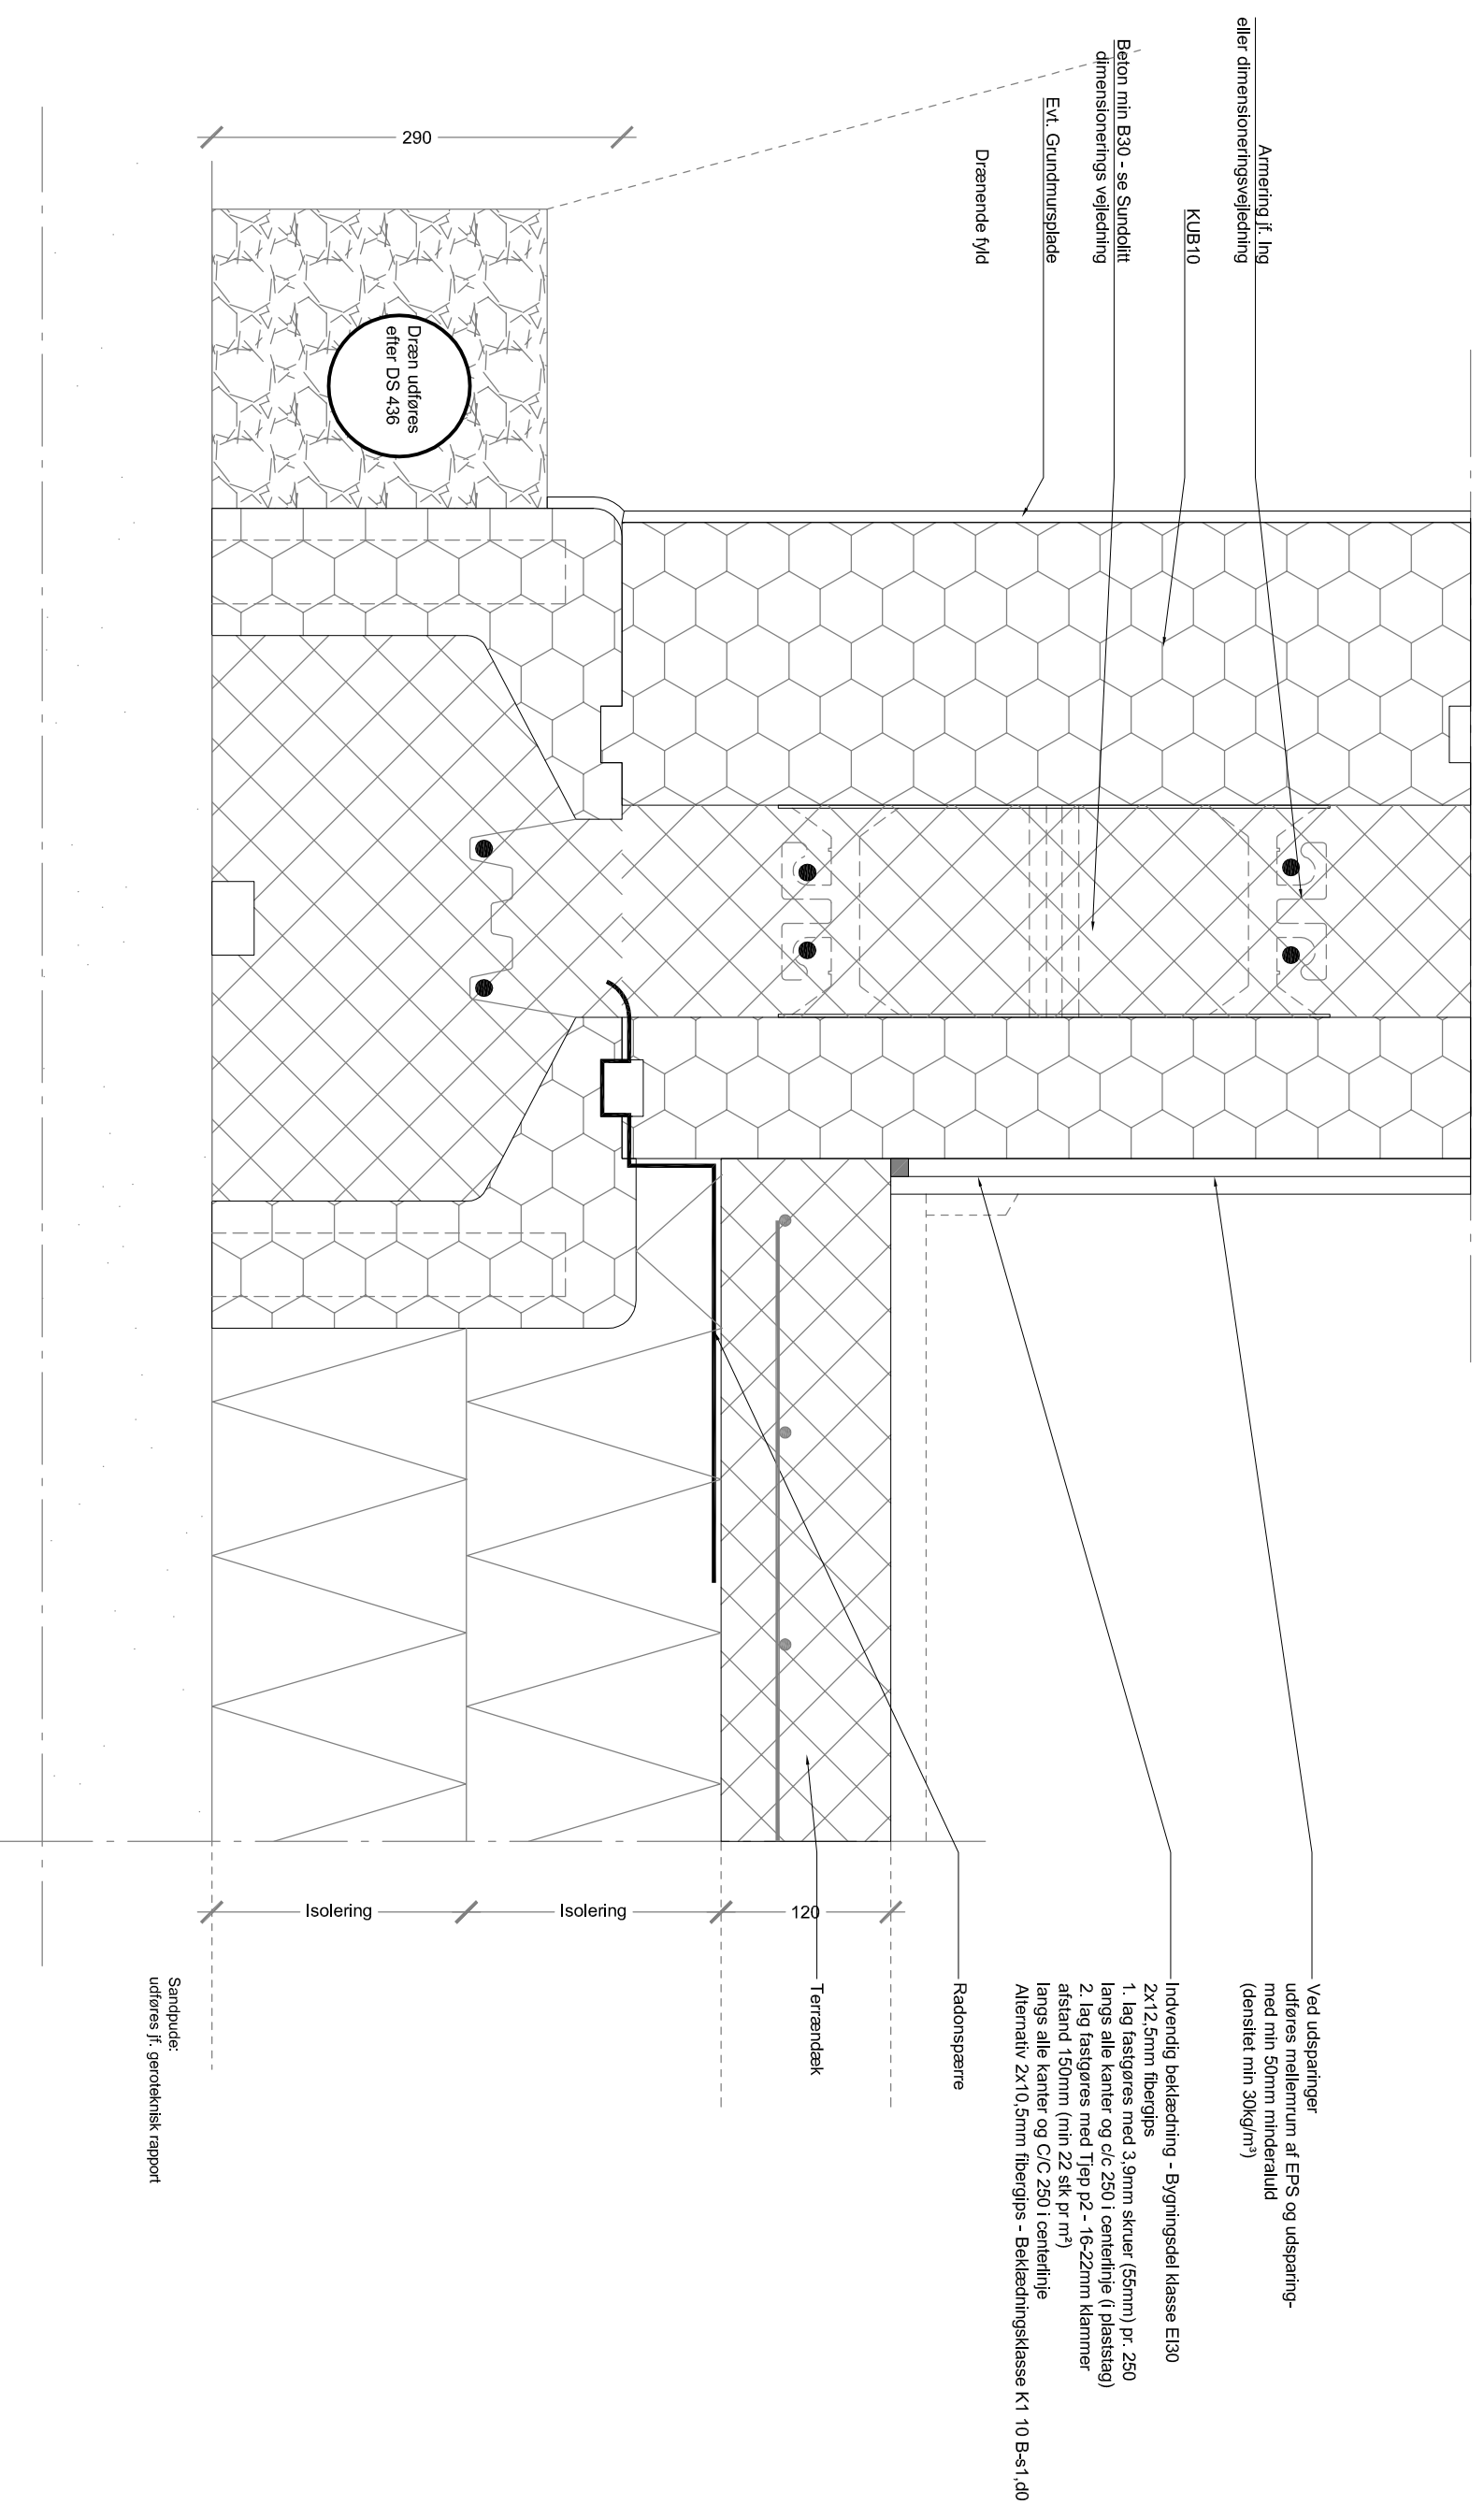

DETALJE

Tag nr.:
K.1.01

Emne: KUB-Element Normalsnit

Dato: 01.01.2019

Mål: 1:5

Kældervæd/ Fundament

Sundolitt
Industrivej 8, 3550 Slangerup
Krog Skolevej 3, 7190 Billund
Silkeborgvej 14-16, 8800 Viborg

Tlf.: 7011 1020

E-mail: tag@sundolitt.com