


Grund-element og
KUB 17 RET - element
H=600mm

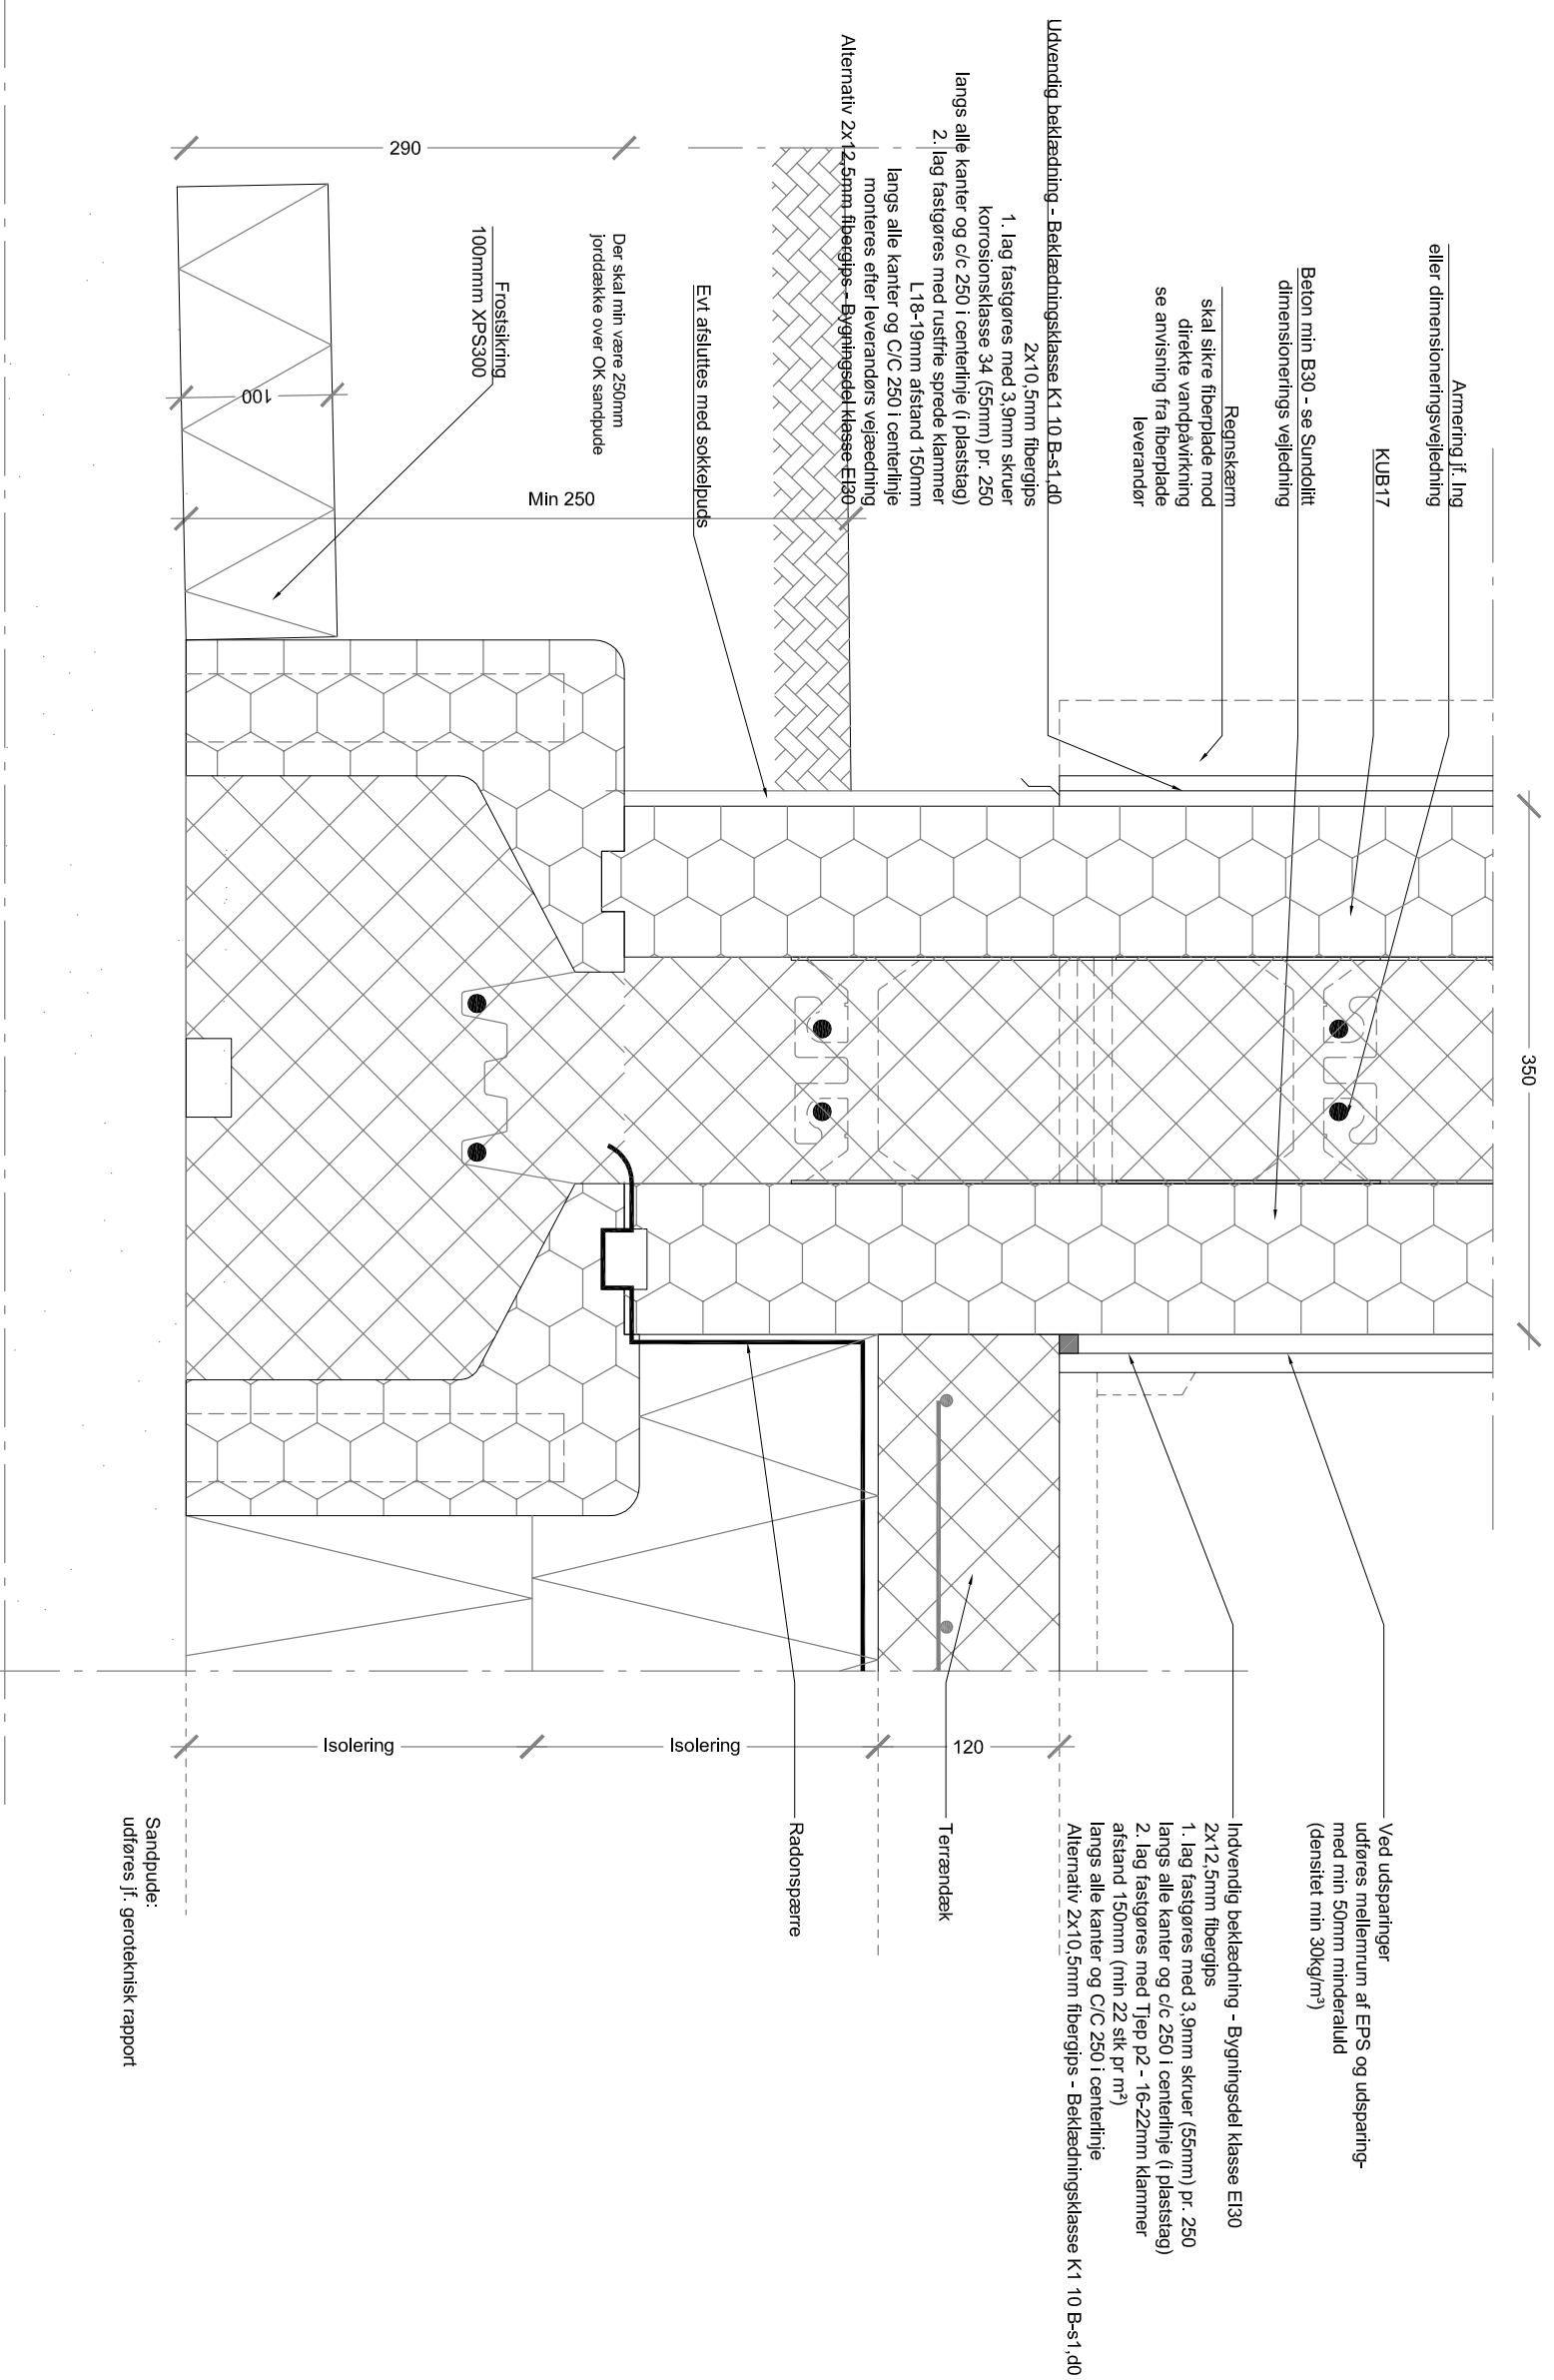

DETALJE

Tagant.: **K.1.03**

Emne: **KUB-Element Normalsnit**

Dato: **01.01.2019**

Mål: **1:5**

KUB-Grund og KUB17

- Industrivej 8, 3550 Slangerup
- Krog Skolevej 3, 7190 Billund
- Silkeborgvej 14-16, 8800 Viborg

Tit.: 7011 1020

E-mail: tag@sundolitt.com