


# KUB 10 RET - element H=600mm - ved etage m Tung dæk

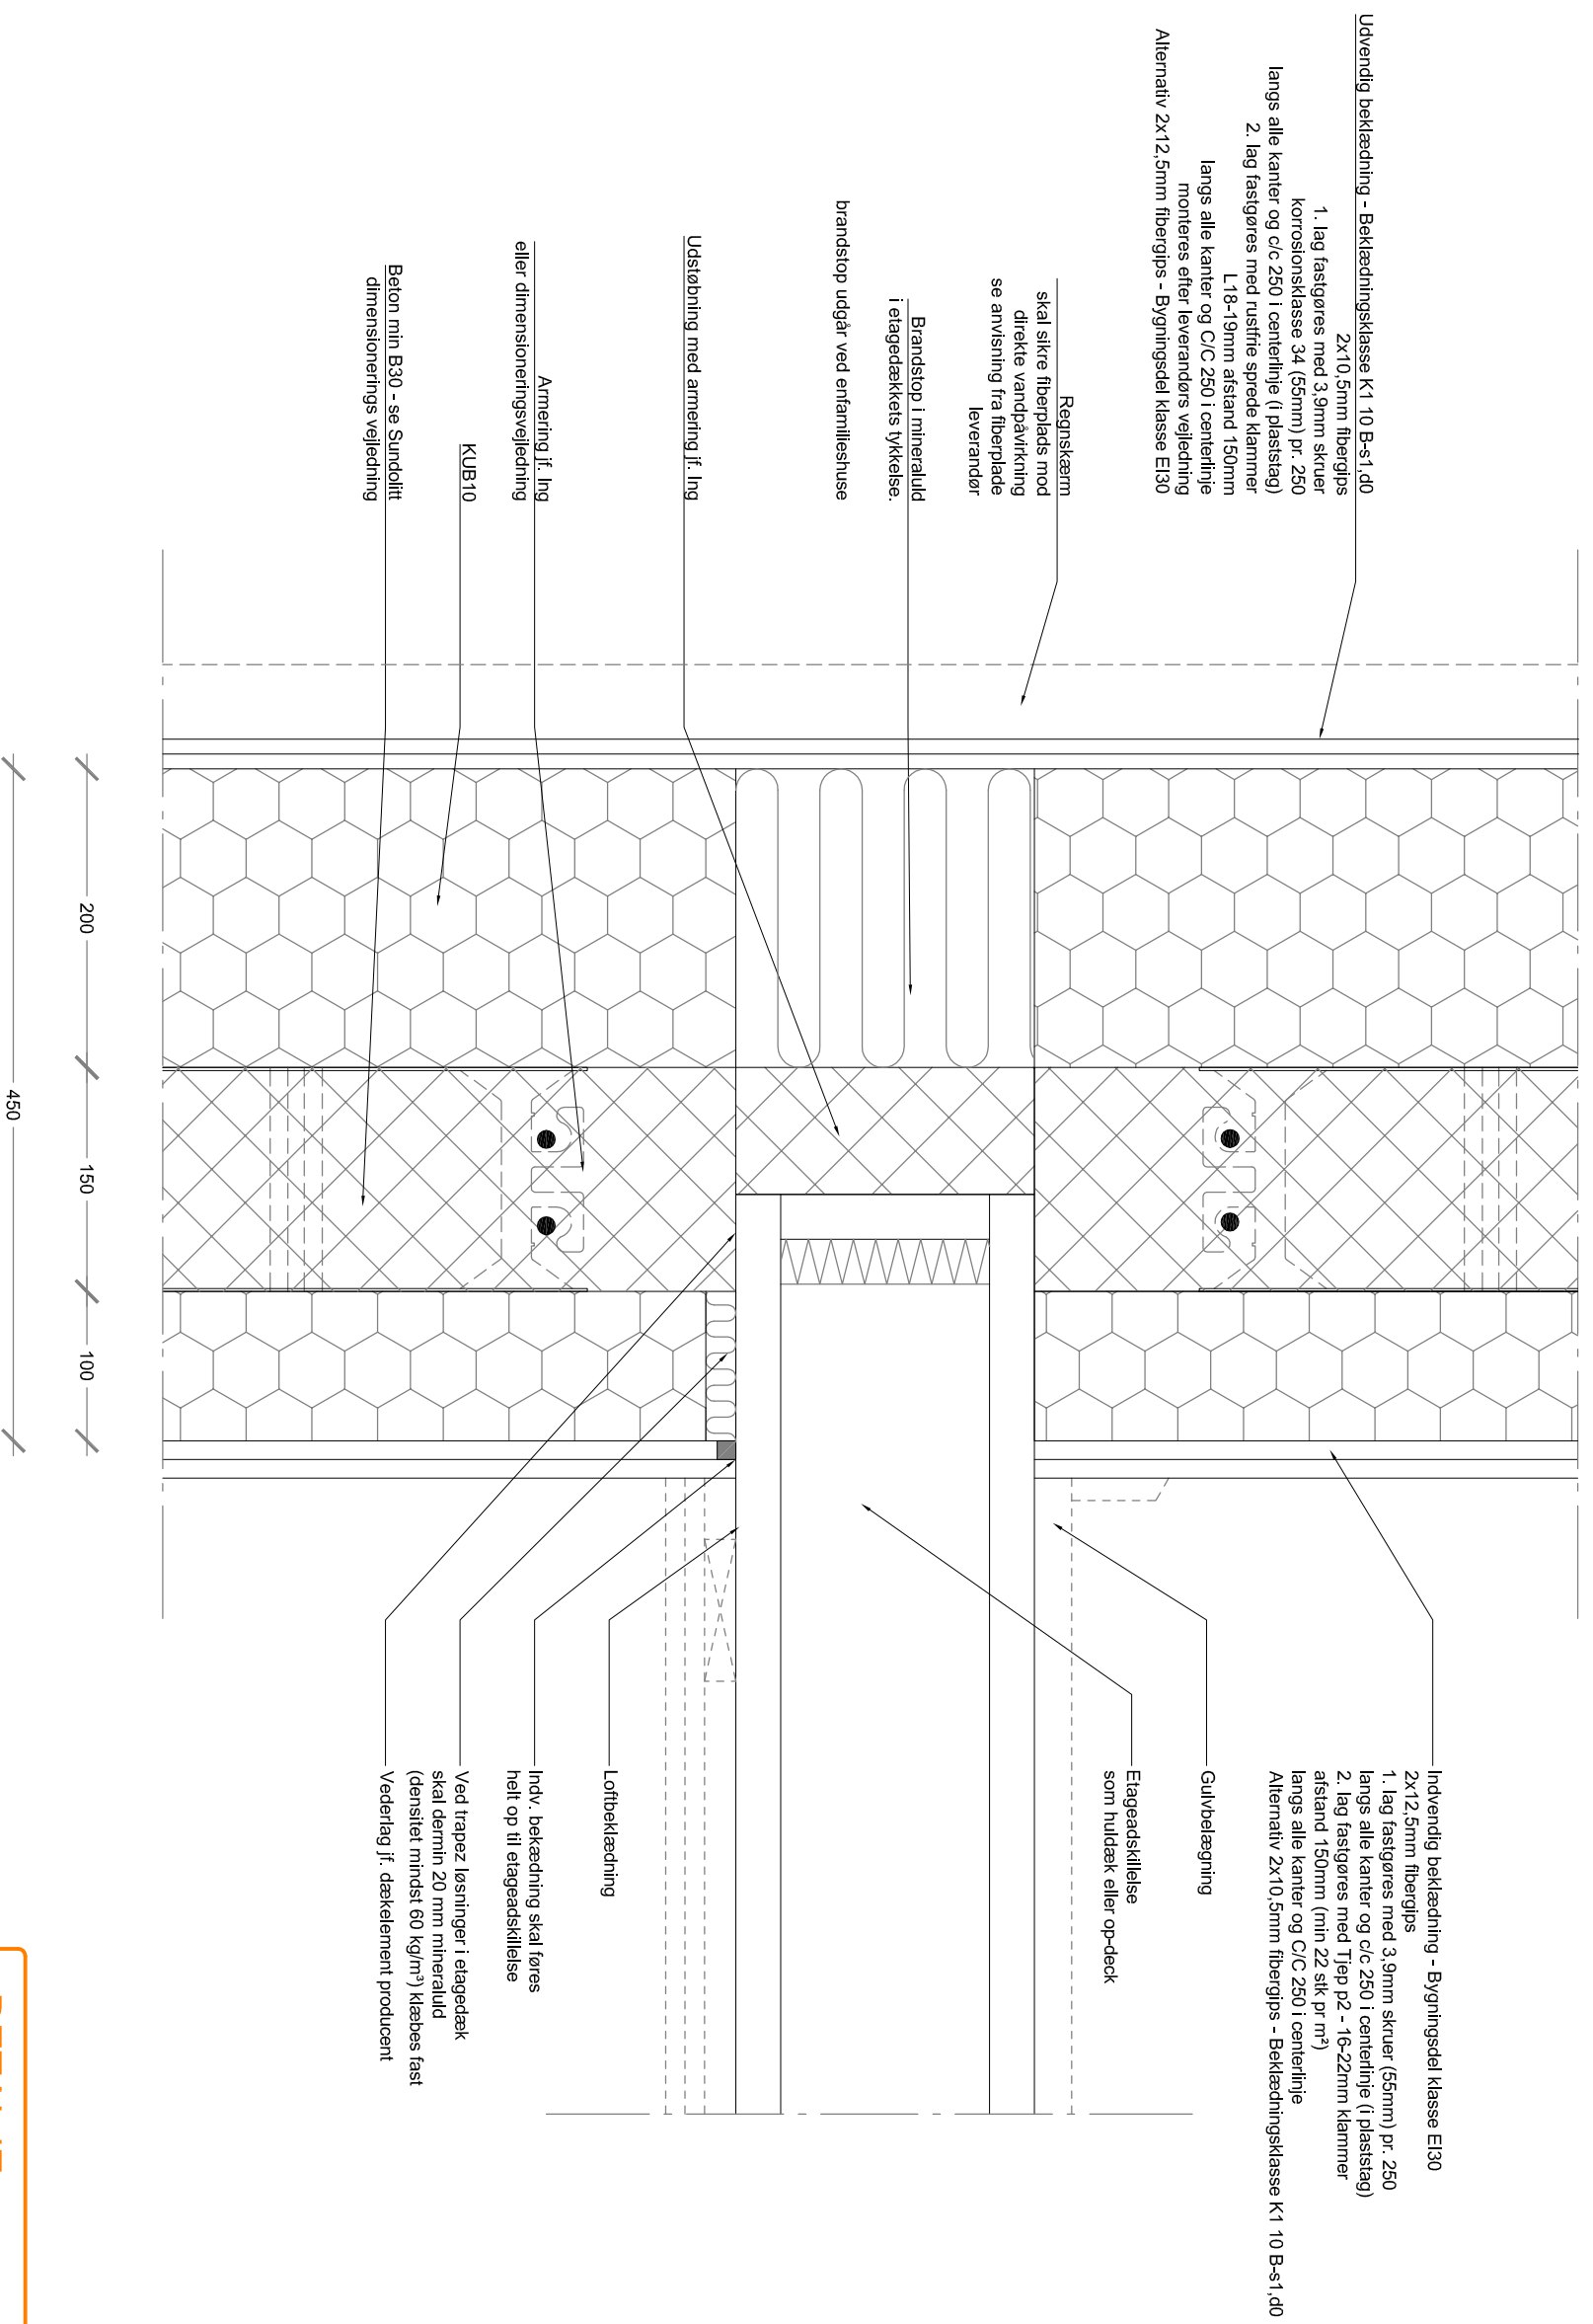

## DETALJE

Tegn nr.: **K.2.01**

Emne: **KUB-Element Normalsnit**

Dato: **01.01.2019**

Ma: **1:5**

Tuna Etageadskillelse

**Sundolitt**  
· Industrivej 8, 3550 Slangerup  
· Krog Skolevej 3, 7190 Billund  
· Silkeborgvej 14-16, 8800 Viborg

Tlf.: 7011 1020

E-mail:  
tag@sundolitt.com