


KUB 10 RET - element
H=600mm - ved etage
m Tung dæk over kælder

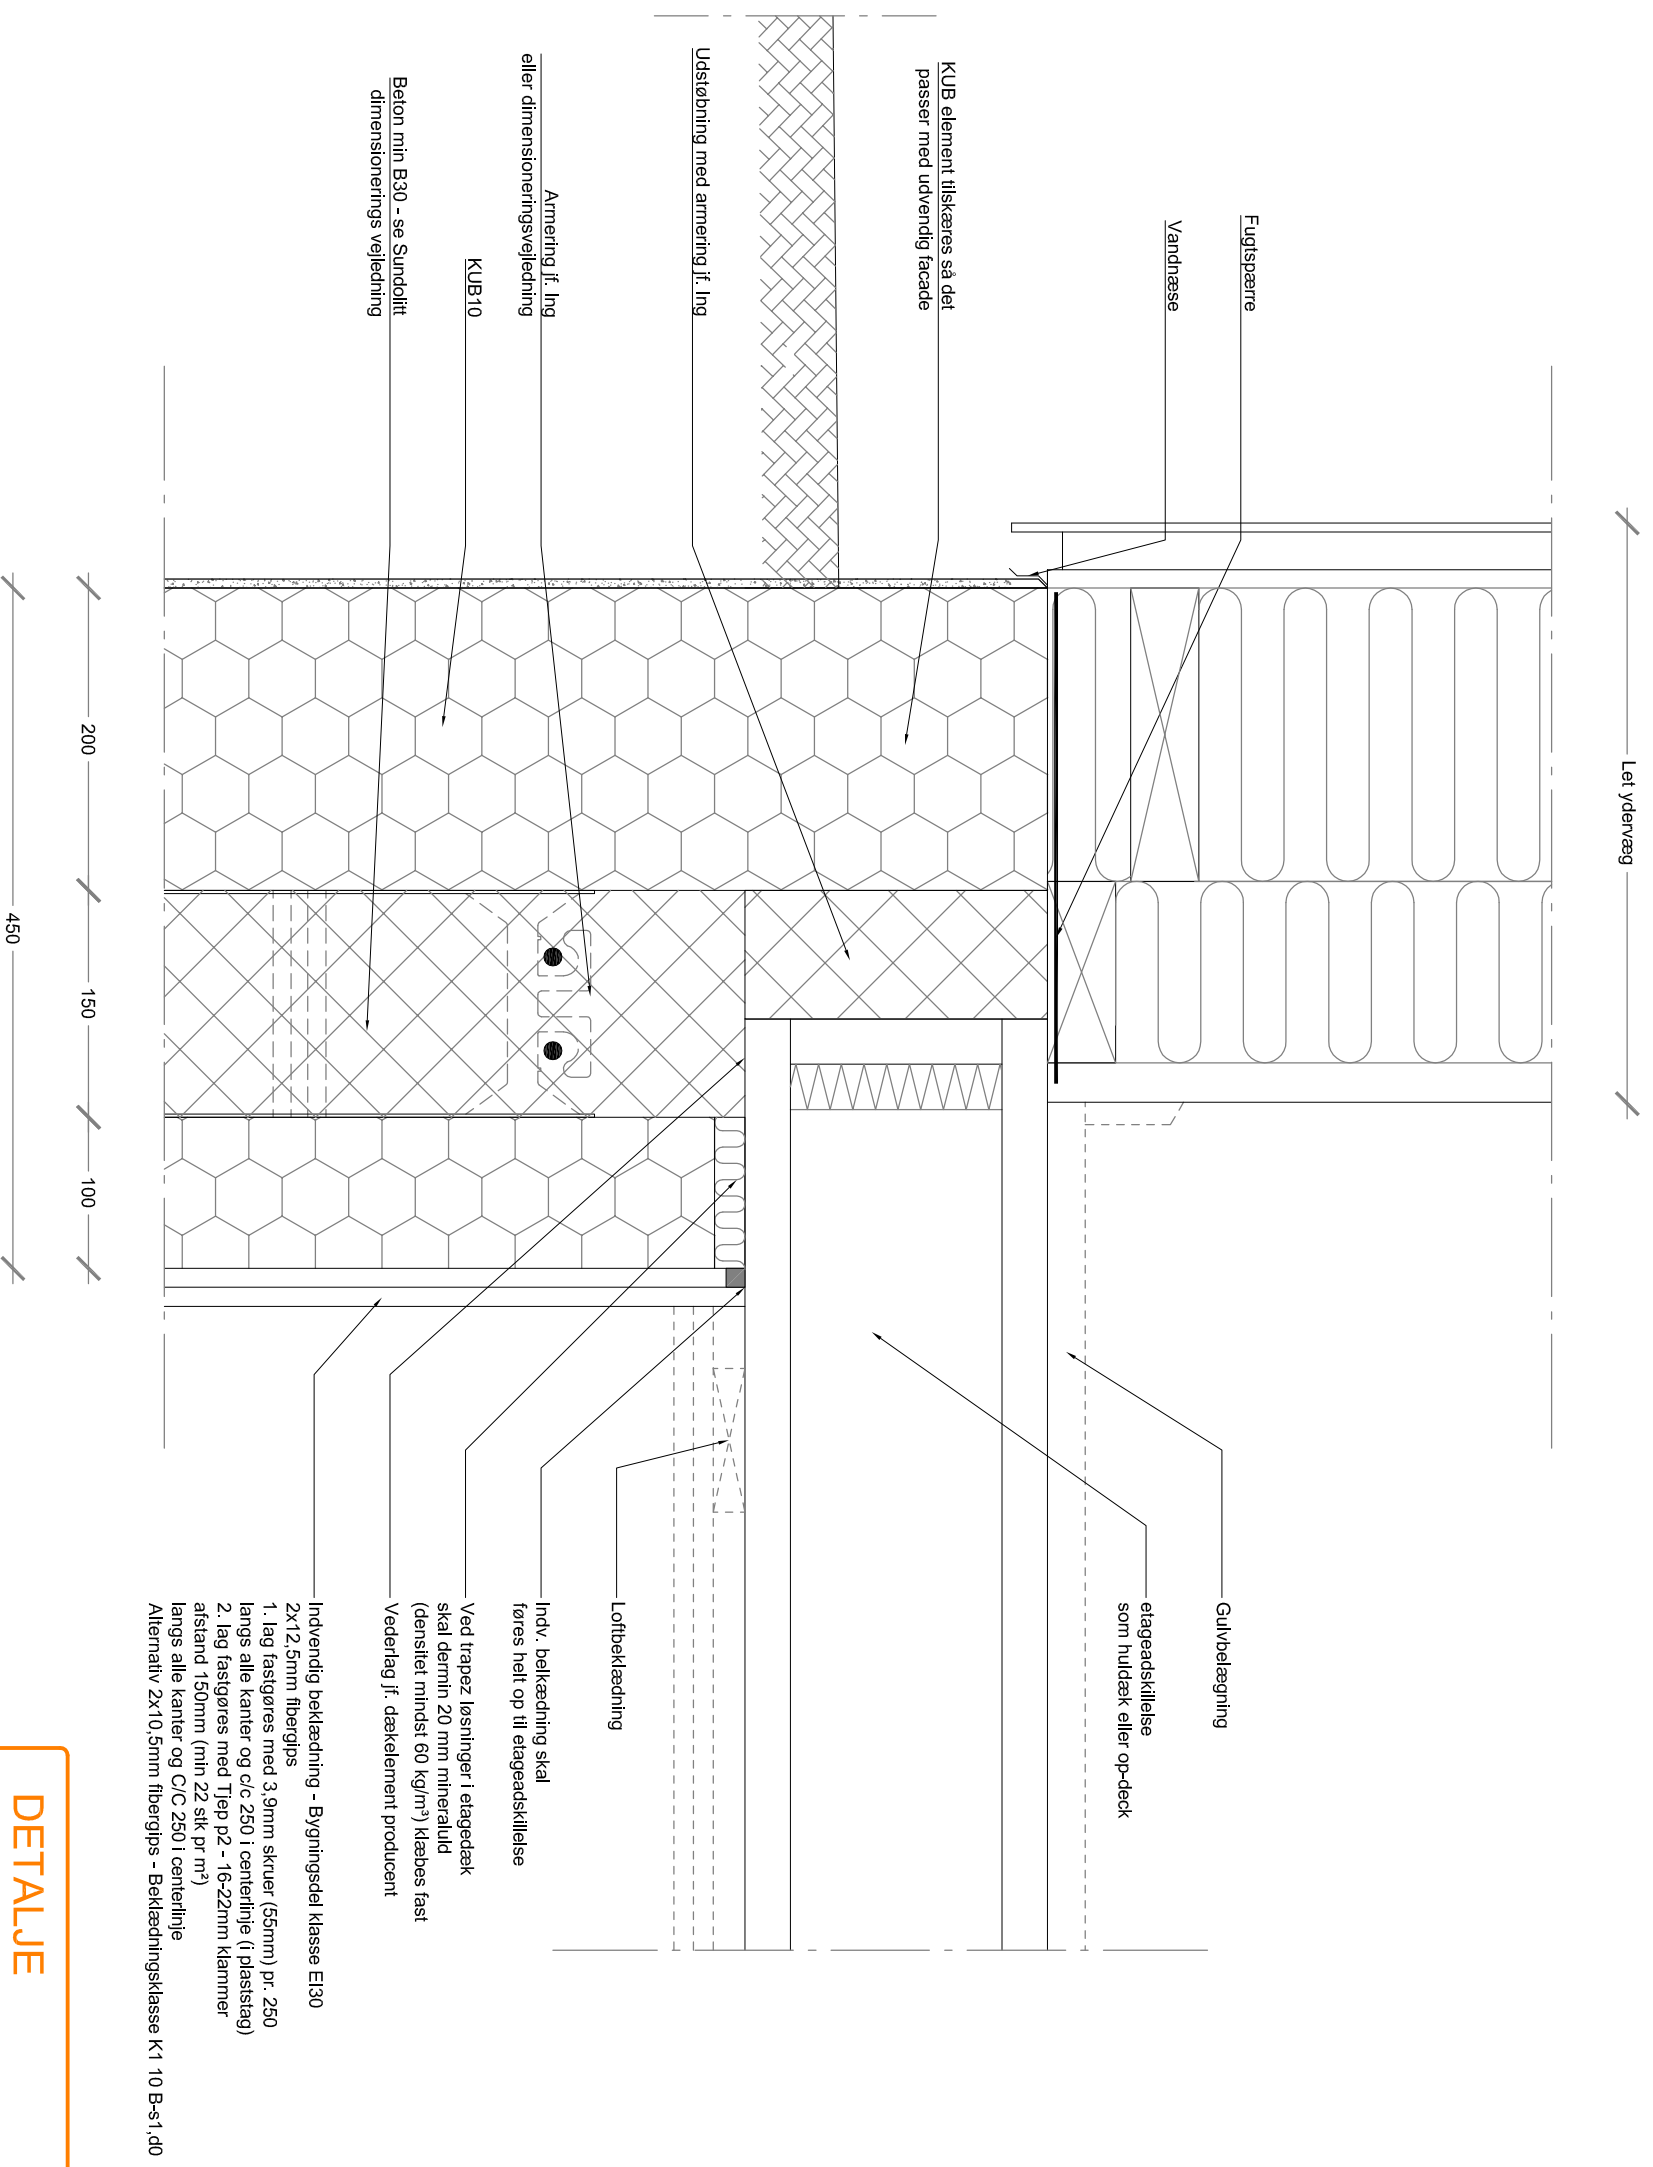

DETALJE

Tag nr.: **K.2.02**

Emne: **KUB-Element Normalsnit**

Dato: **01.01.2019**

Mål: **1:5**

Tuna Etageadskillelse Over kælder

Sundolitt
 • Industrivej 8, 3550 Slangørup
 • Krog Skolevej 3, 7190 Billund
 • Silkeborgvej 14-16, 8800 Viborg

Tlf.: 7011 1020

E-mail: tag@sundolitt.com