


Beklædning K1 10 D-s2,d2  
(Klasse 2 beklædning)

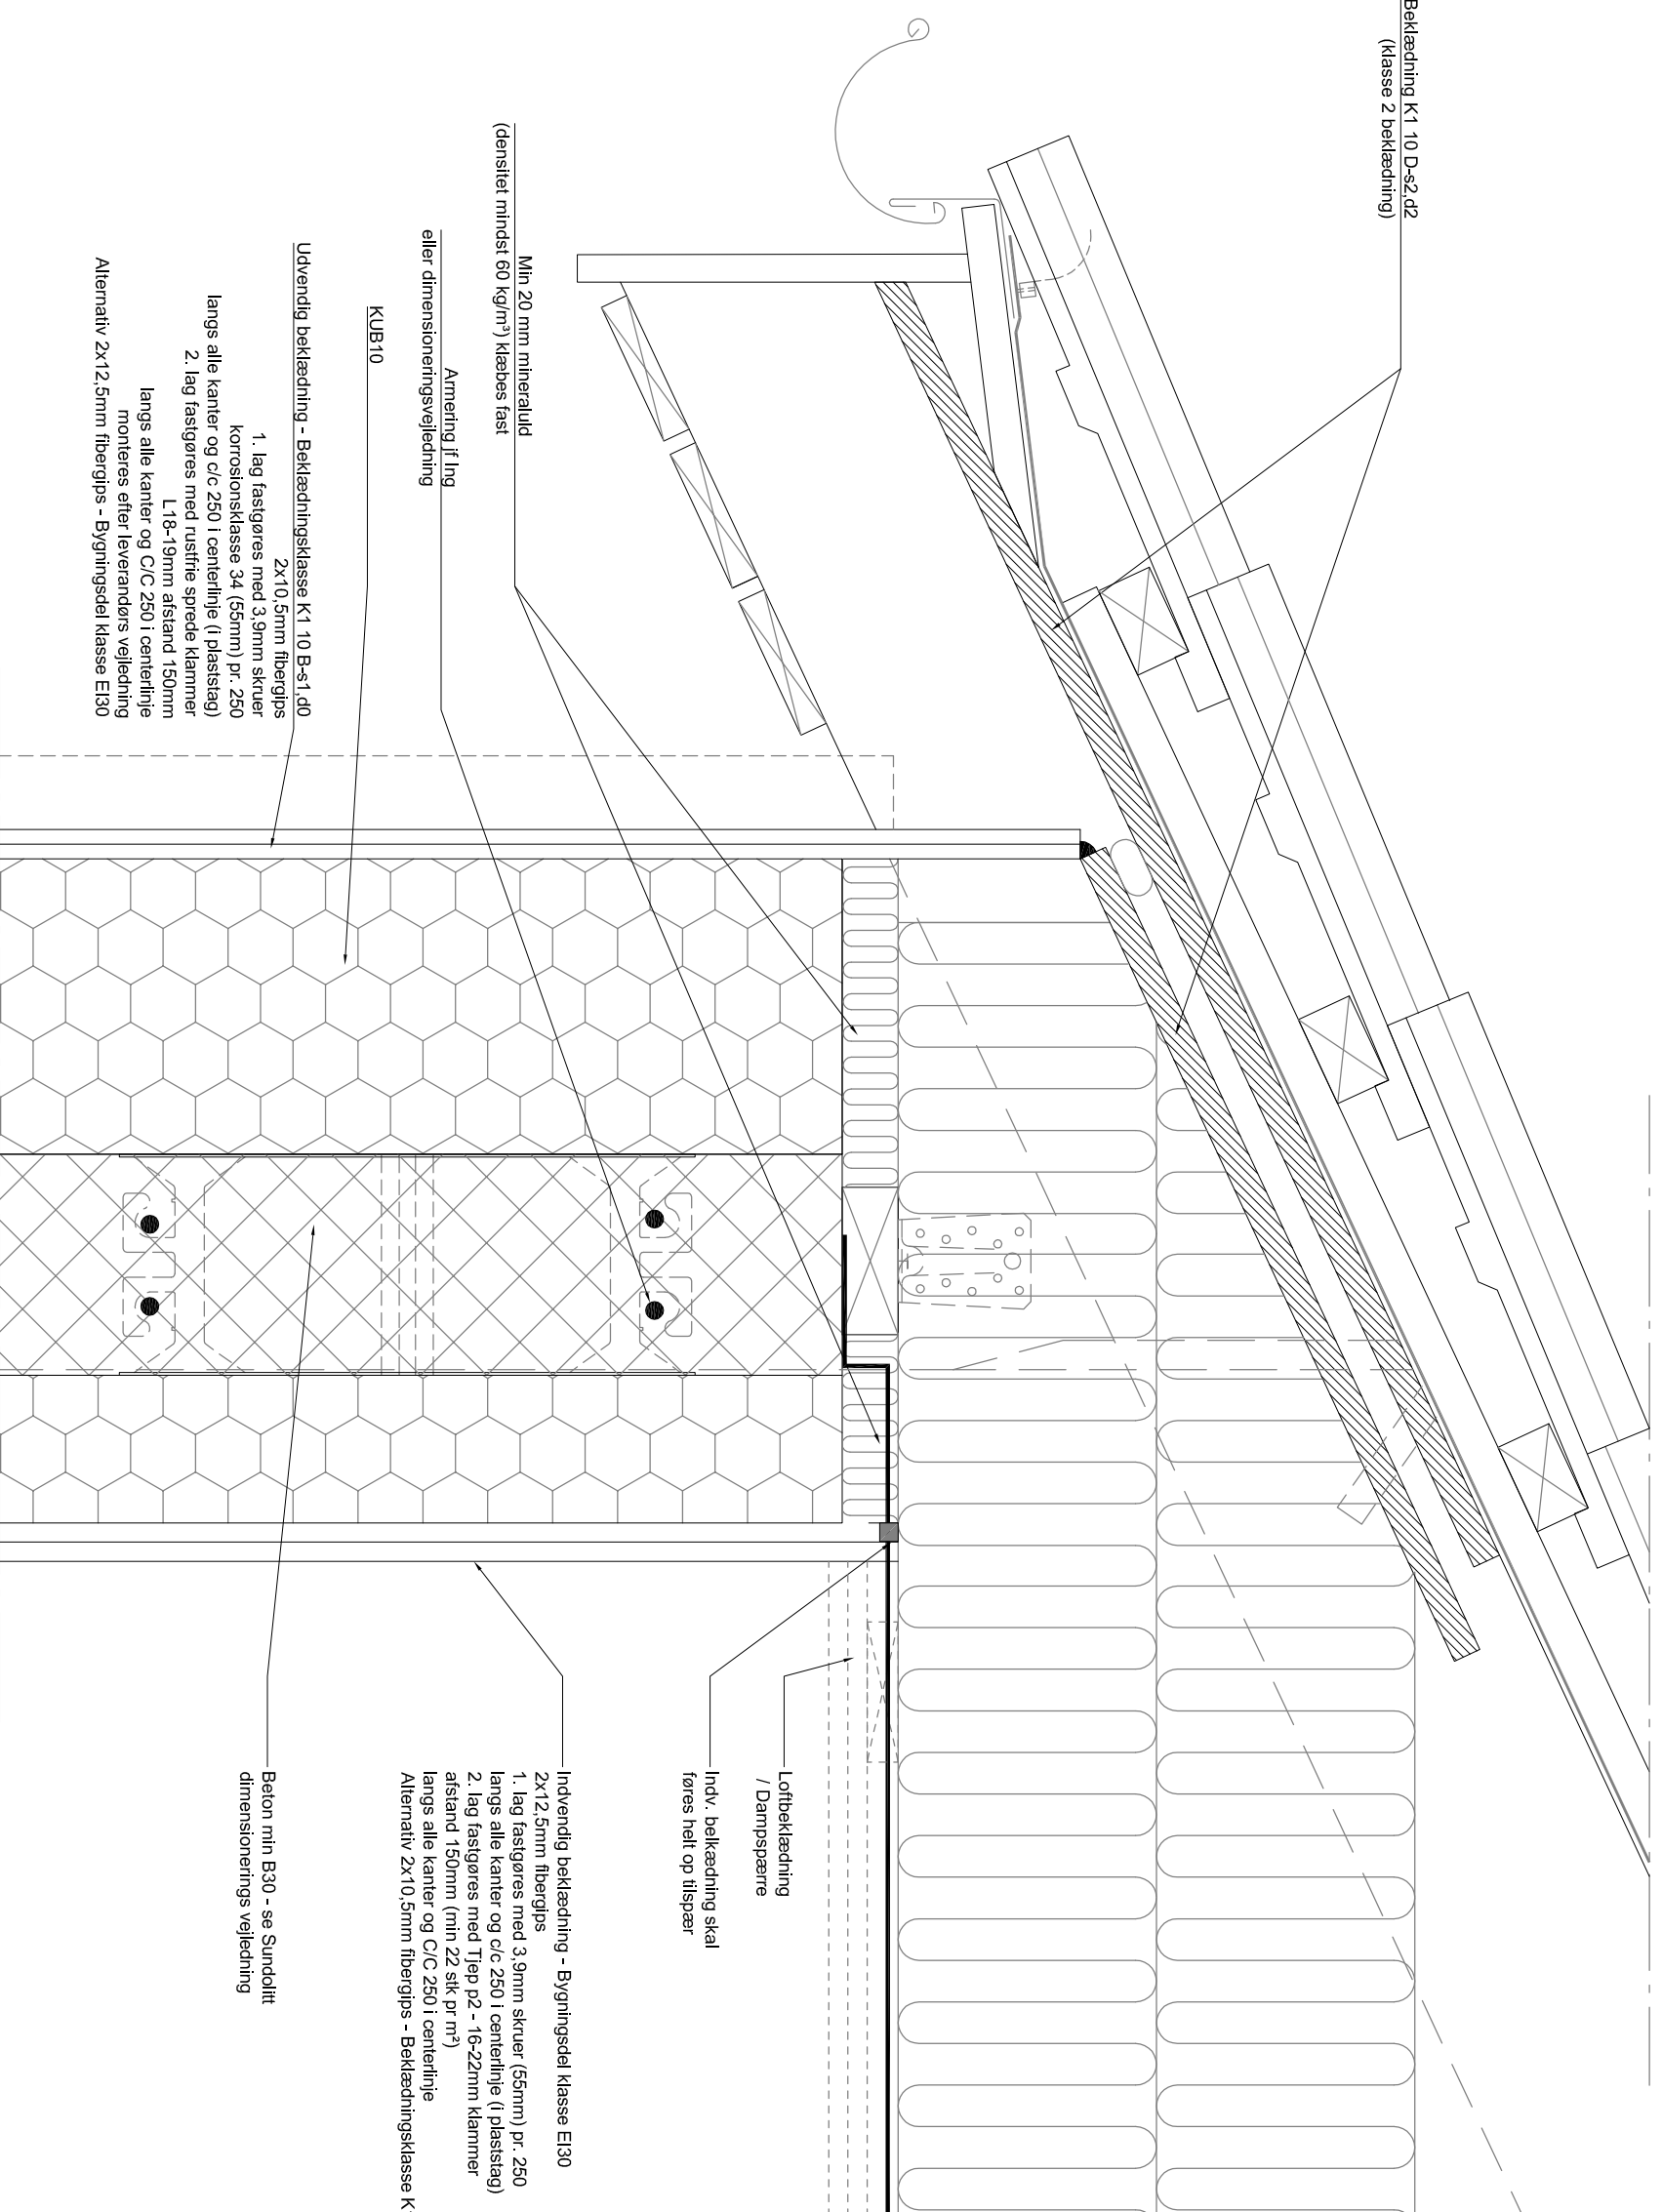

Min 20 mm mineraluld  
(densitet mindst 60 kg/m<sup>3</sup>) klæbes fast

Armering if lng  
eller dimensioneringsvejledning

KUB10

Udvendig beklædning - Beklædningsklasse K1 10 B-s1,d0

2x10,5mm fibergips

1. lag fastgøres med 3,9mm skruer  
korrosionsklasse 34 (55mm) pr. 250  
langs alle kanter og c/c 250 i centerlinje (i plastlag)

2. lag fastgøres med rustfrie spredte klammer  
L18-19mm afstand 150mm  
langs alle kanter og C/C 250 i centerlinje  
monteres efter leverandørs vejledning  
Alternativ 2x12,5mm fibergips - Bygningsdel Klasse EI30

Loftebeklædning  
/ Dampspærre

Indv. beklædning skal  
føres helt op tilspær

Indvendig beklædning - Bygningsdel Klasse EI30

2x12,5mm fibergips

1. lag fastgøres med 3,9mm skruer (55mm) pr. 250  
langs alle kanter og c/c 250 i centerlinje (i plastlag)

2. lag fastgøres med Tjep p2 - 16-22mm klammer  
afstand 150mm (min 22 stk pr m<sup>2</sup>)

langs alle kanter og C/C 250 i centerlinje  
Alternativ 2x10,5mm fibergips - Beklædningsklasse K1 10 B-s1,d0

Beton min B30 - se Sundolitt  
dimensionerings vejledning

DETALJE

Tagnr.:  
K.3.01

Emne: KUB-Element Normalsnit

Dato: 01.01.2019

Mål: 1:5

Tacfor Gitterspær

Industrivej 8, 3550 Slangørup  
Krog Skolevej 3, 7190 Billund  
Silkeborgvej 14-16, 8800 Viborg

Tlf.: 7011 1020

E-mail:  
tag@sundolitt.com

**Sundolitt**