
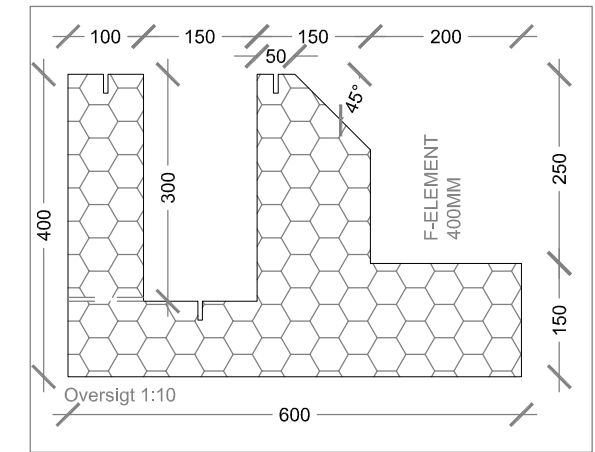


F-element - Tung ydervæg

F- element
H=400mm

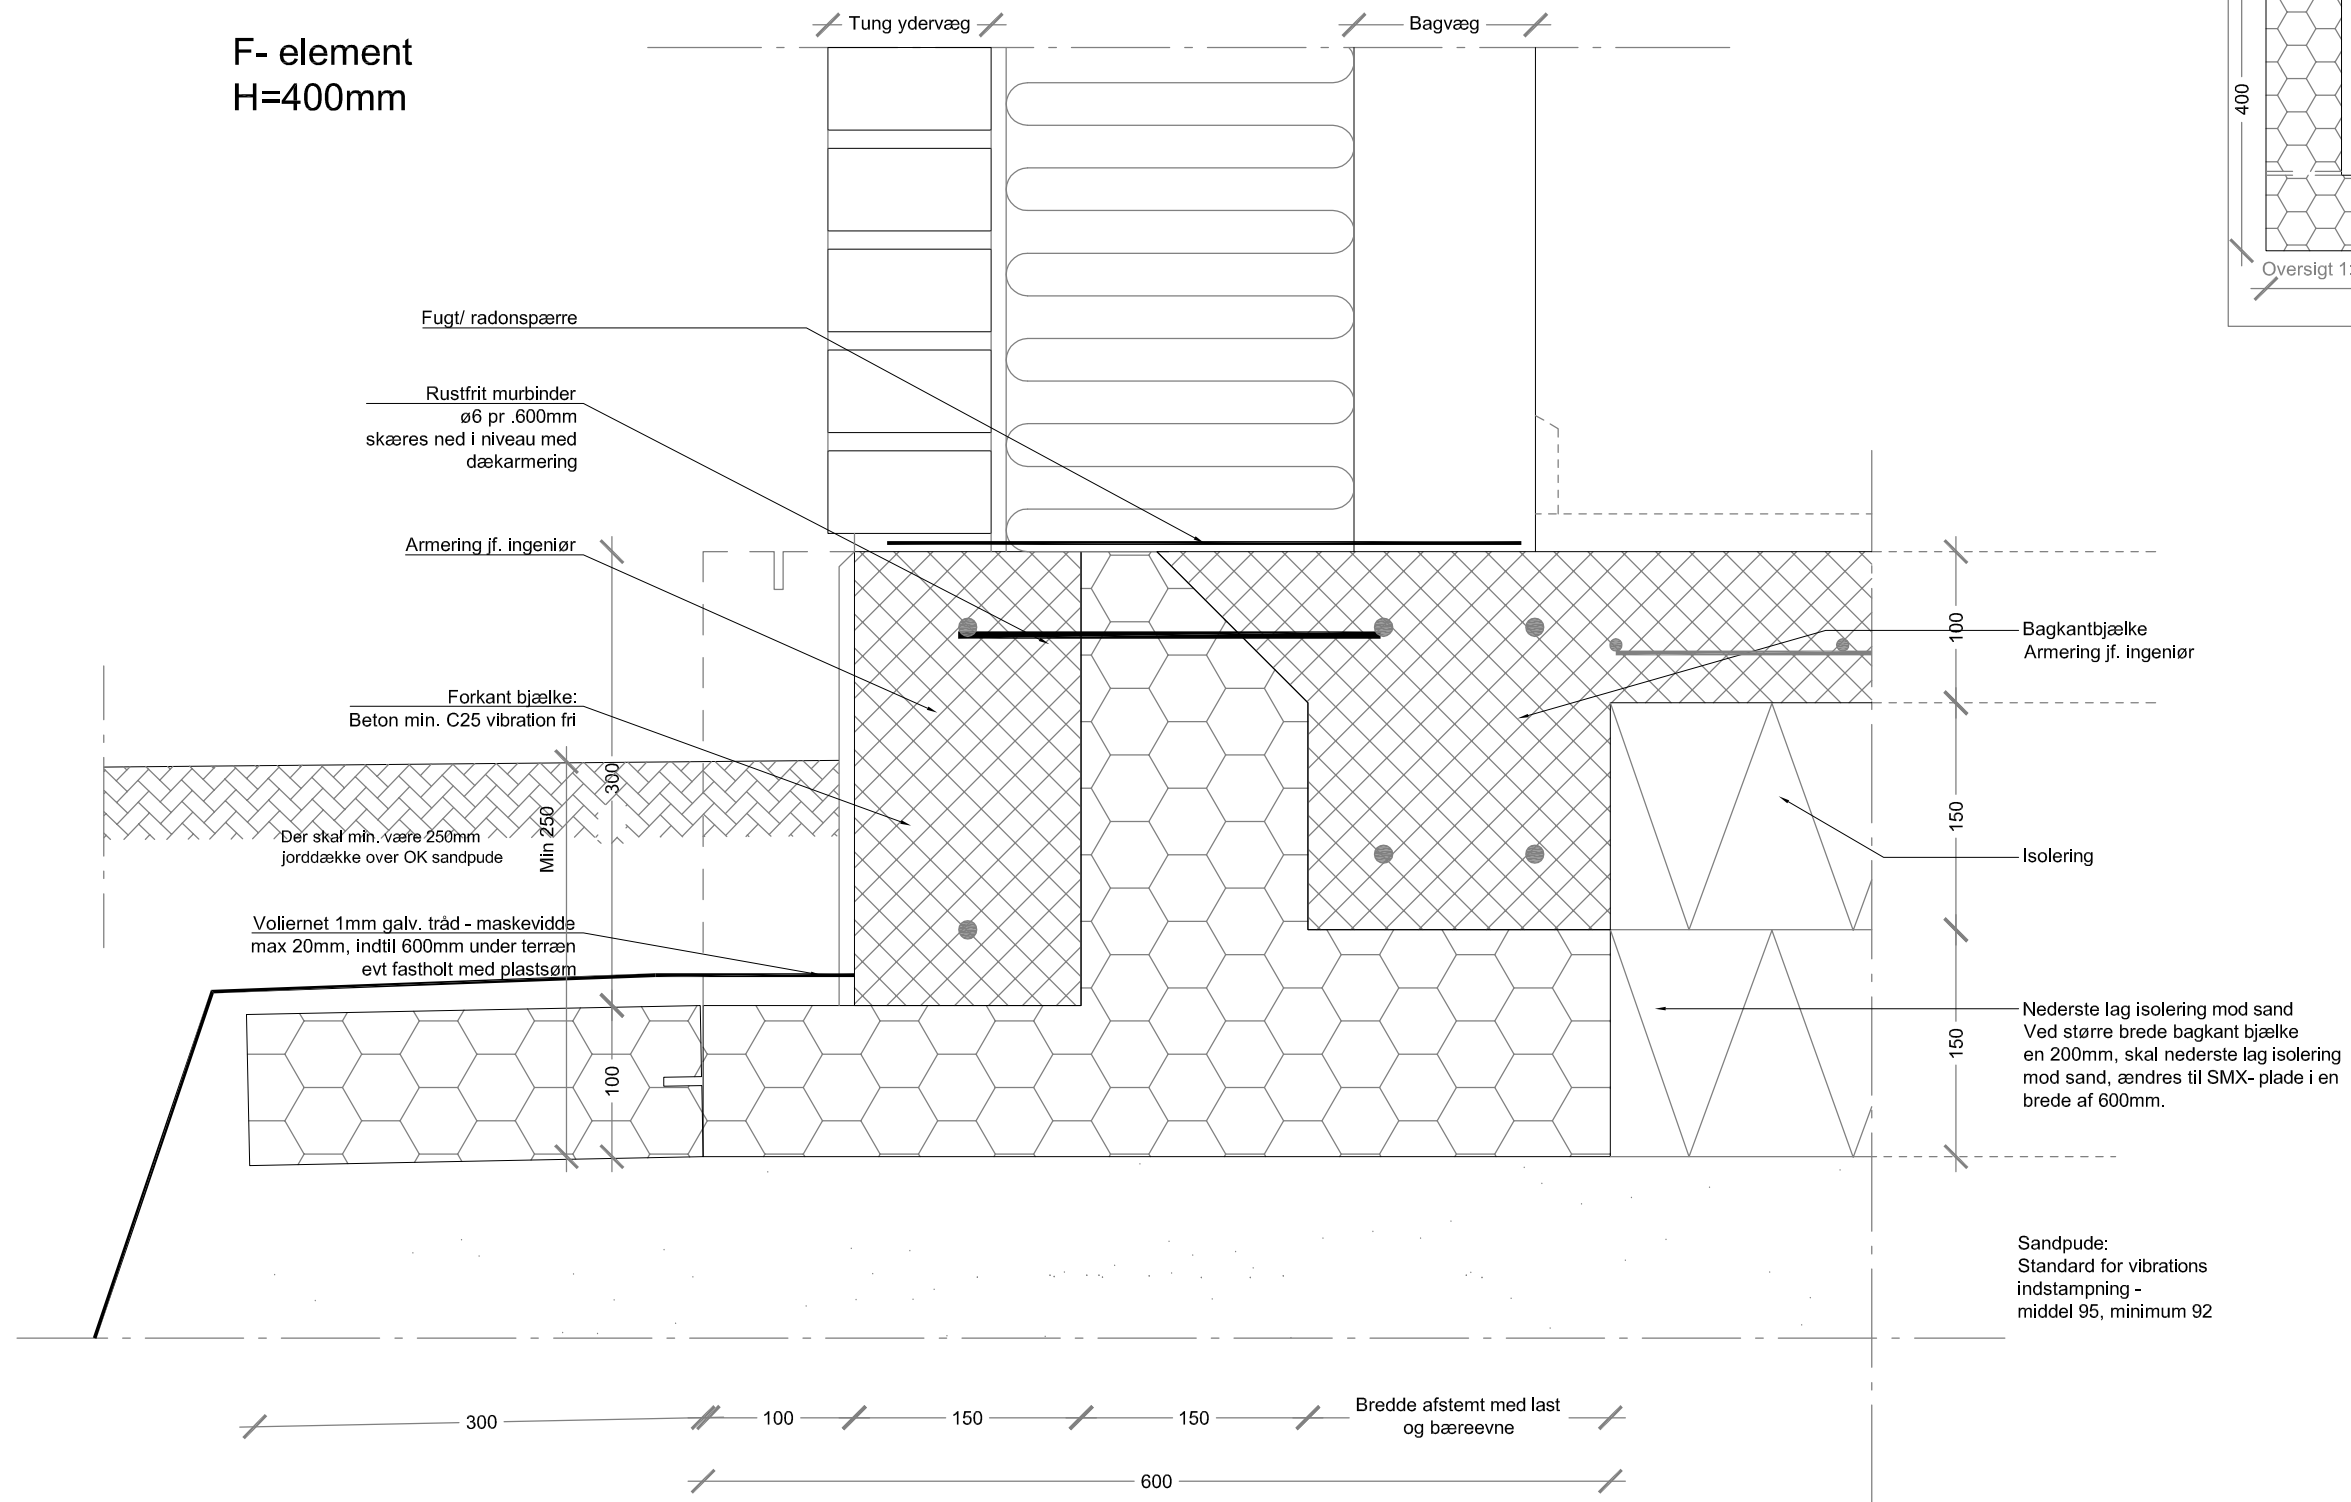

DETALJE		Teg.nr.: F.1.01	
Emne:	F-Element Normalsnit	Dato:	01.01.2019
	Tung Ydervæg	Mål:	1:5
		• Industrivej 8, 3550 Slangerup • Krog Skolevej 3, 7190 Billund • Silkeborgvej 14-16, 8800 Viborg	
		Tlf.: 7011 1020	Fax: 7011 1020