
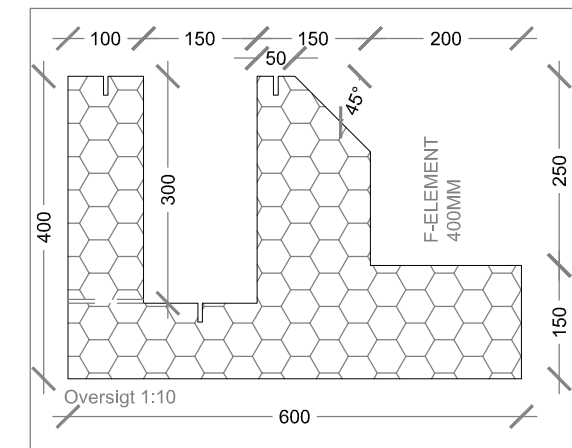


# F-element - Let ydervæg

F- element  
H=400mm

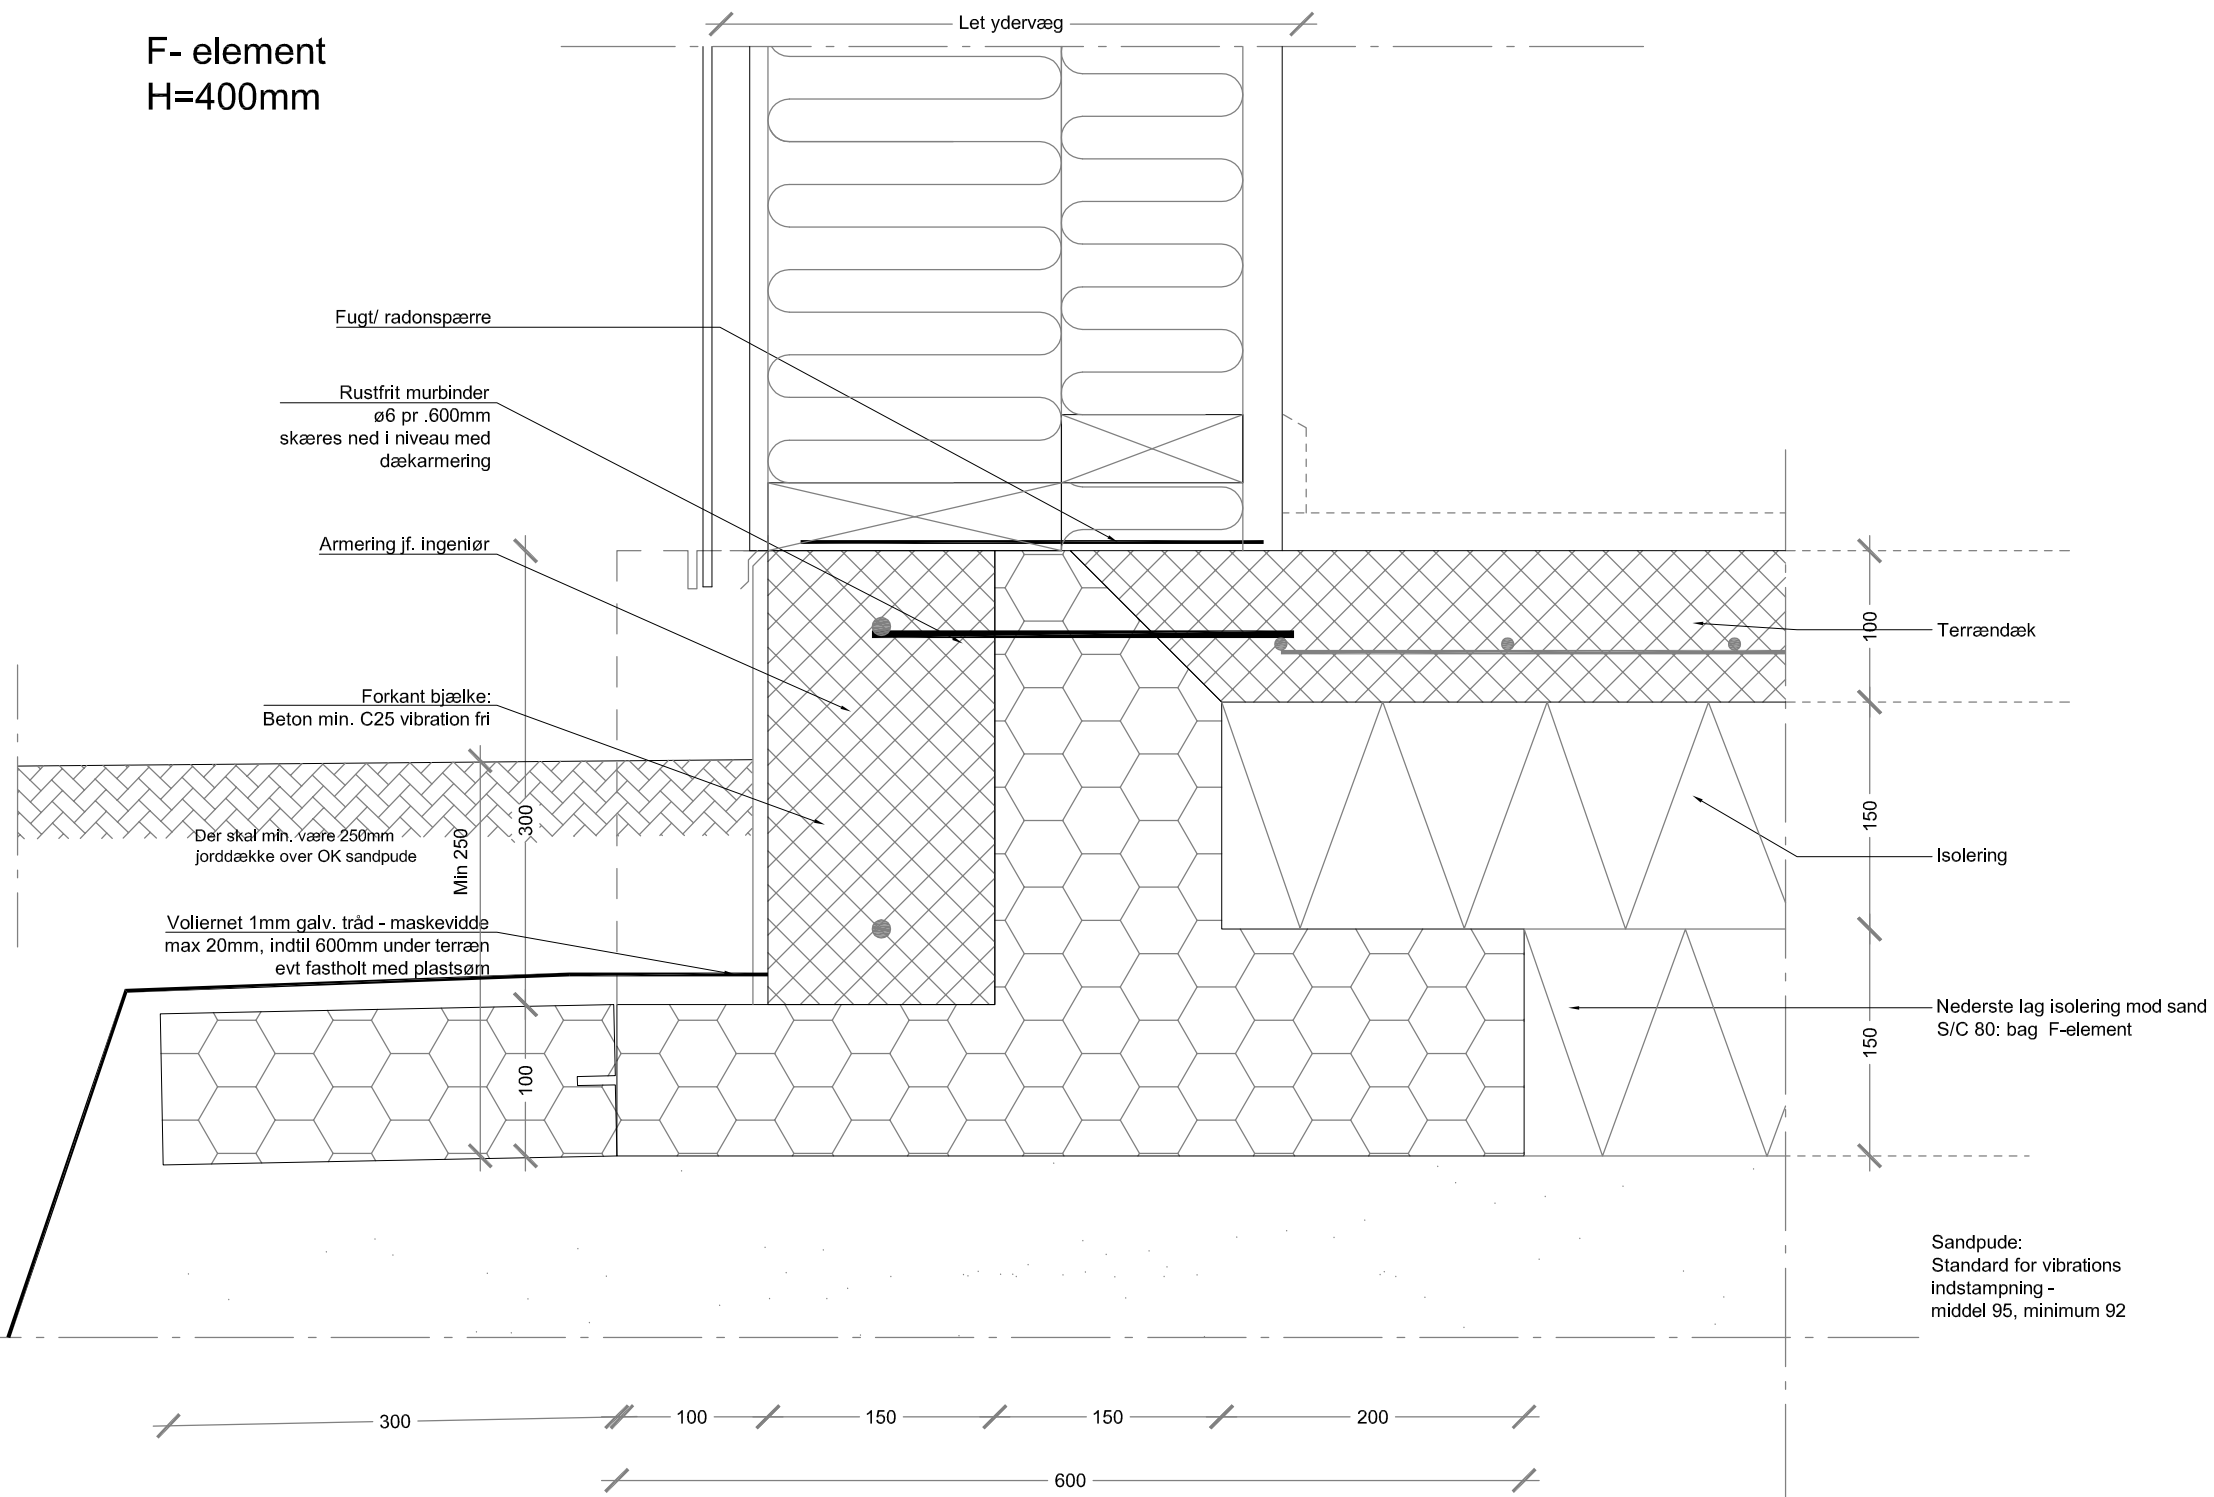

<b>DETALJE</b>		Teg.nr.: <b>F.1.02</b>	
Emne:	<b>F-Element Normalsnit</b>	Dato:	<b>01.01.2019</b>
	<b>Let Ydervæg</b>	Mål:	<b>1:5</b>
		Tlf.: 7011 1020	Fax: 7011 1020
<ul style="list-style-type: none"> <li>• Industrivej 8, 3550 Slangerup</li> <li>• Krog Skolevej 3, 7190 Billund</li> <li>• Silkeborgvej 14-16, 8800 Viborg</li> </ul>			