
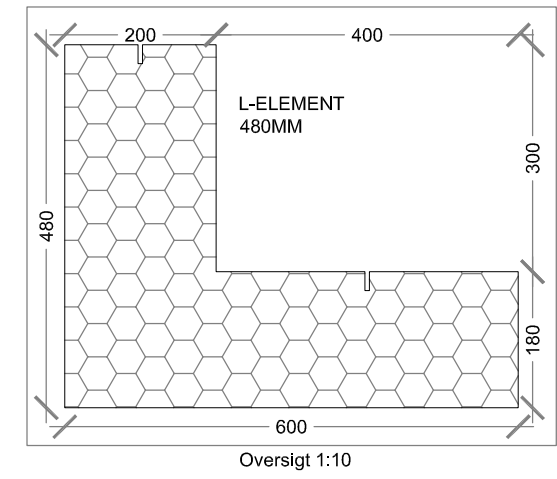


L-element - Let ydervæg

L- element
H=480mm

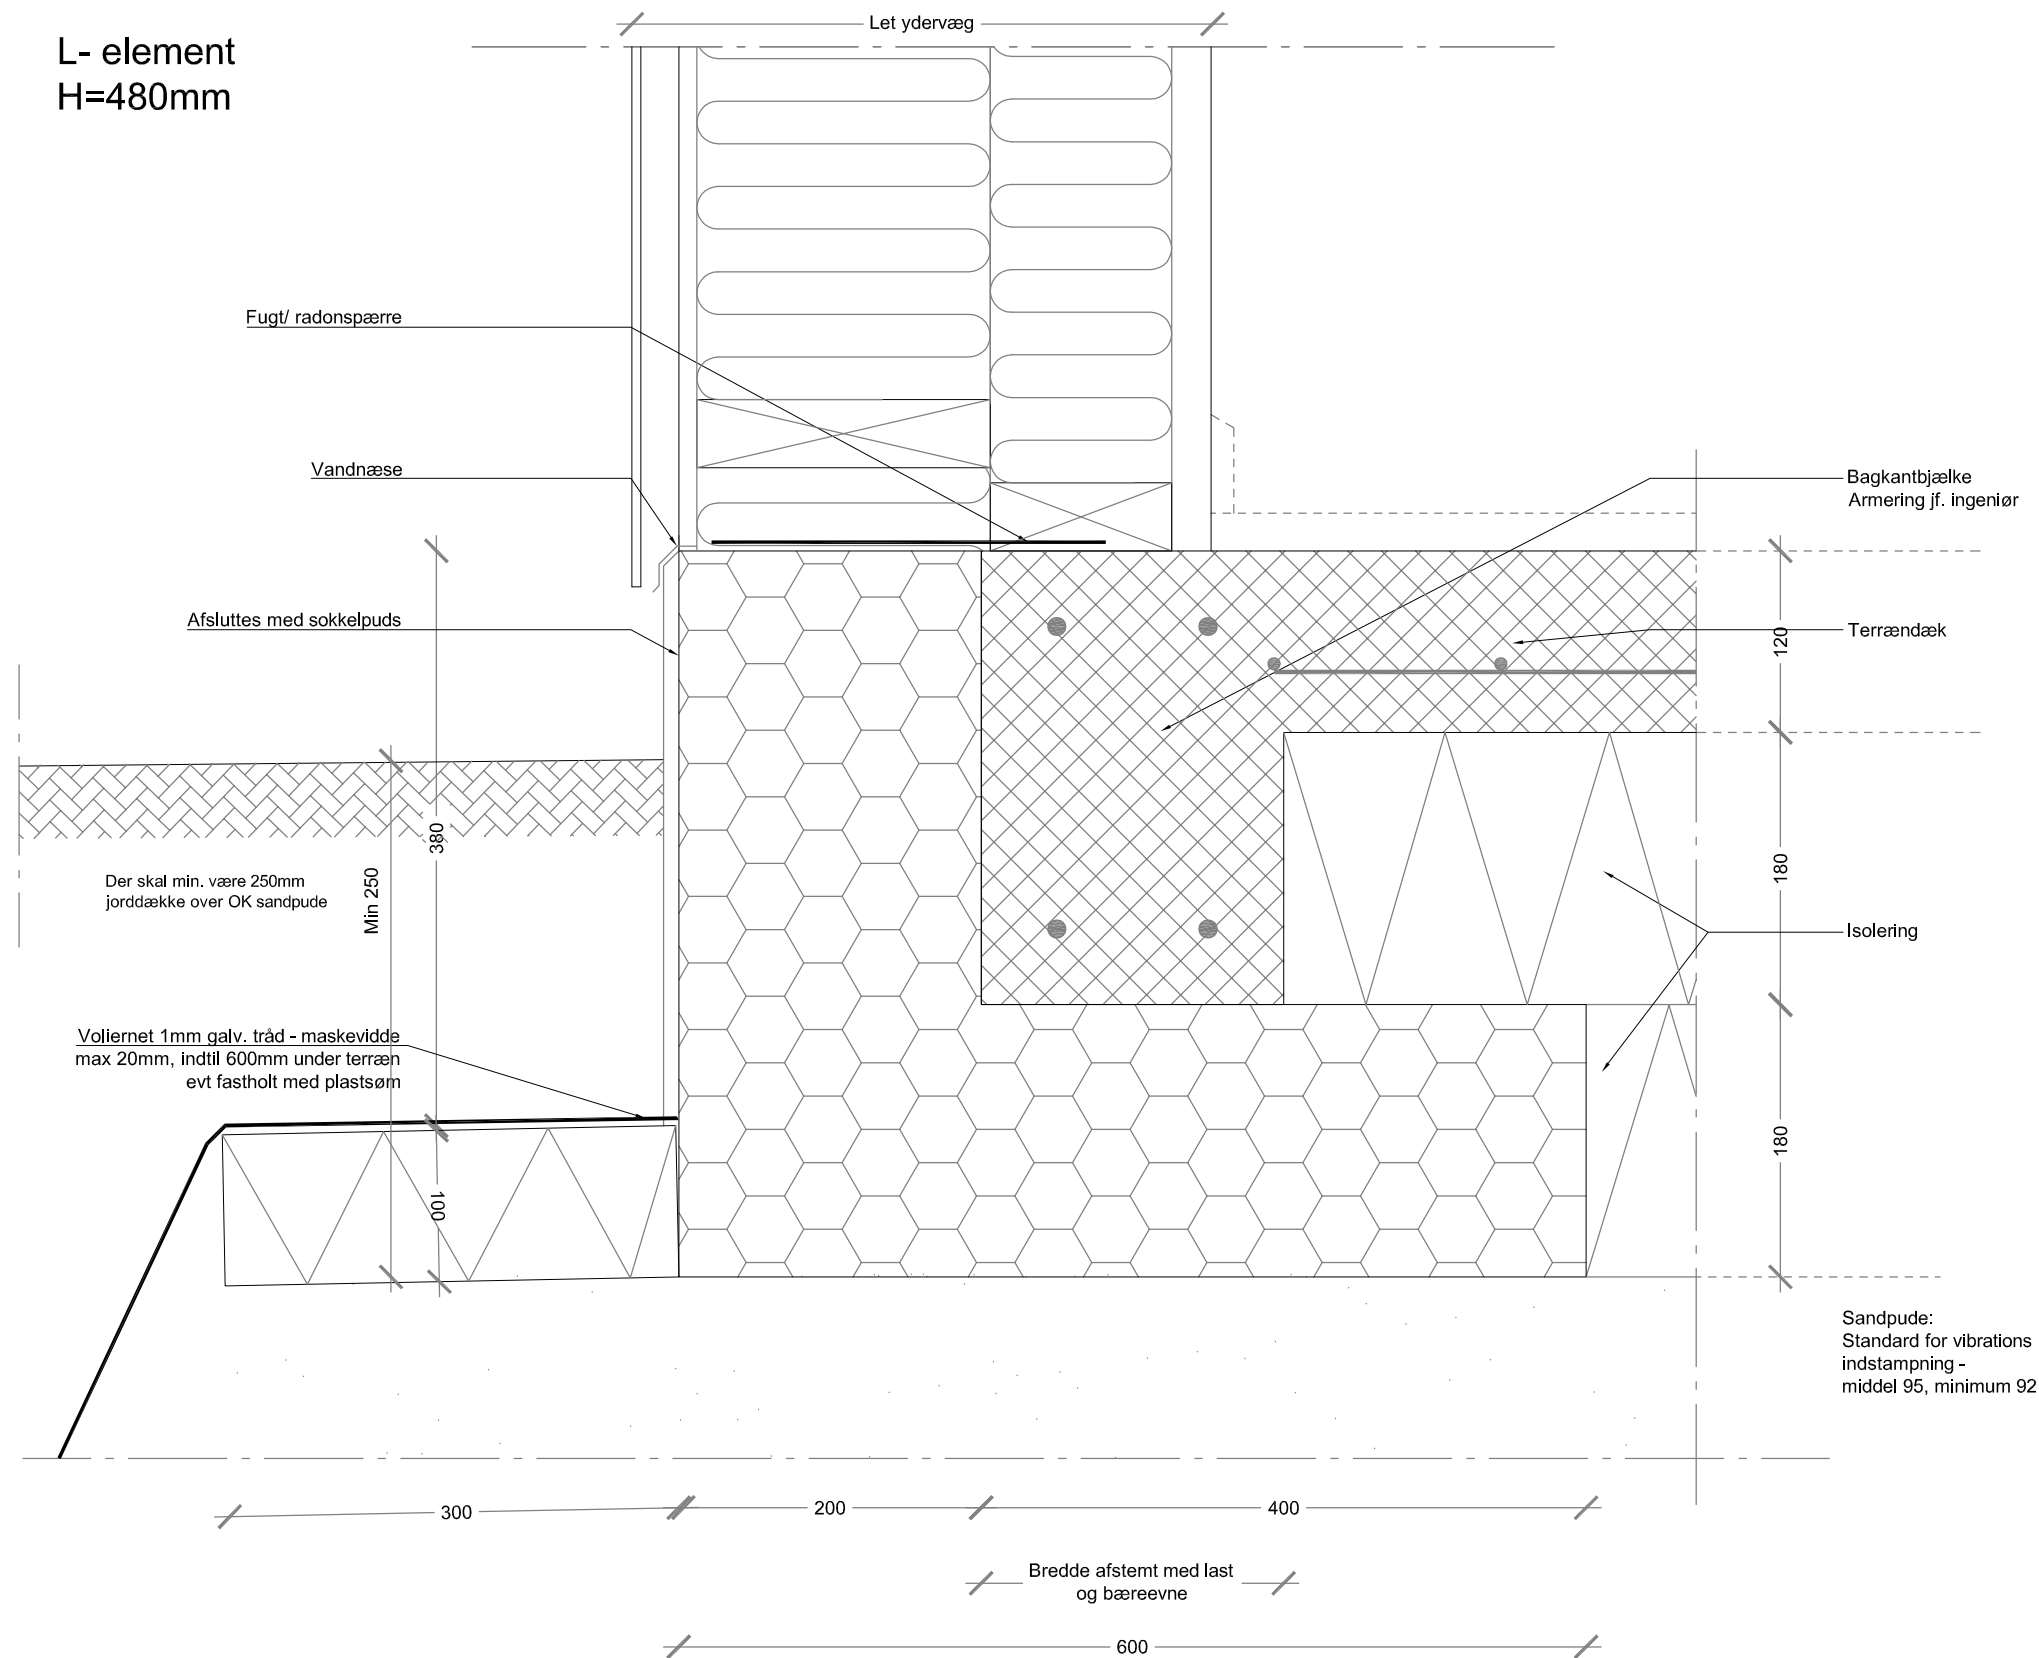

DETALJE		Teg.nr.: L.1.01	
Emne: L-Element Normalsnit	Dato: 01.01.2019	Mål: 1:5	
Let ydervæg			
	• Industrivej 8, 3550 Slangerup	Tlf.: 7011 1020	Fax: 7011 1020
	• Krog Skolevej 3, 7190 Billund		
	• Silkeborgvej 14-16, 8800 Viborg		