L-element - Tung bagvæg

L- element
H=480mm

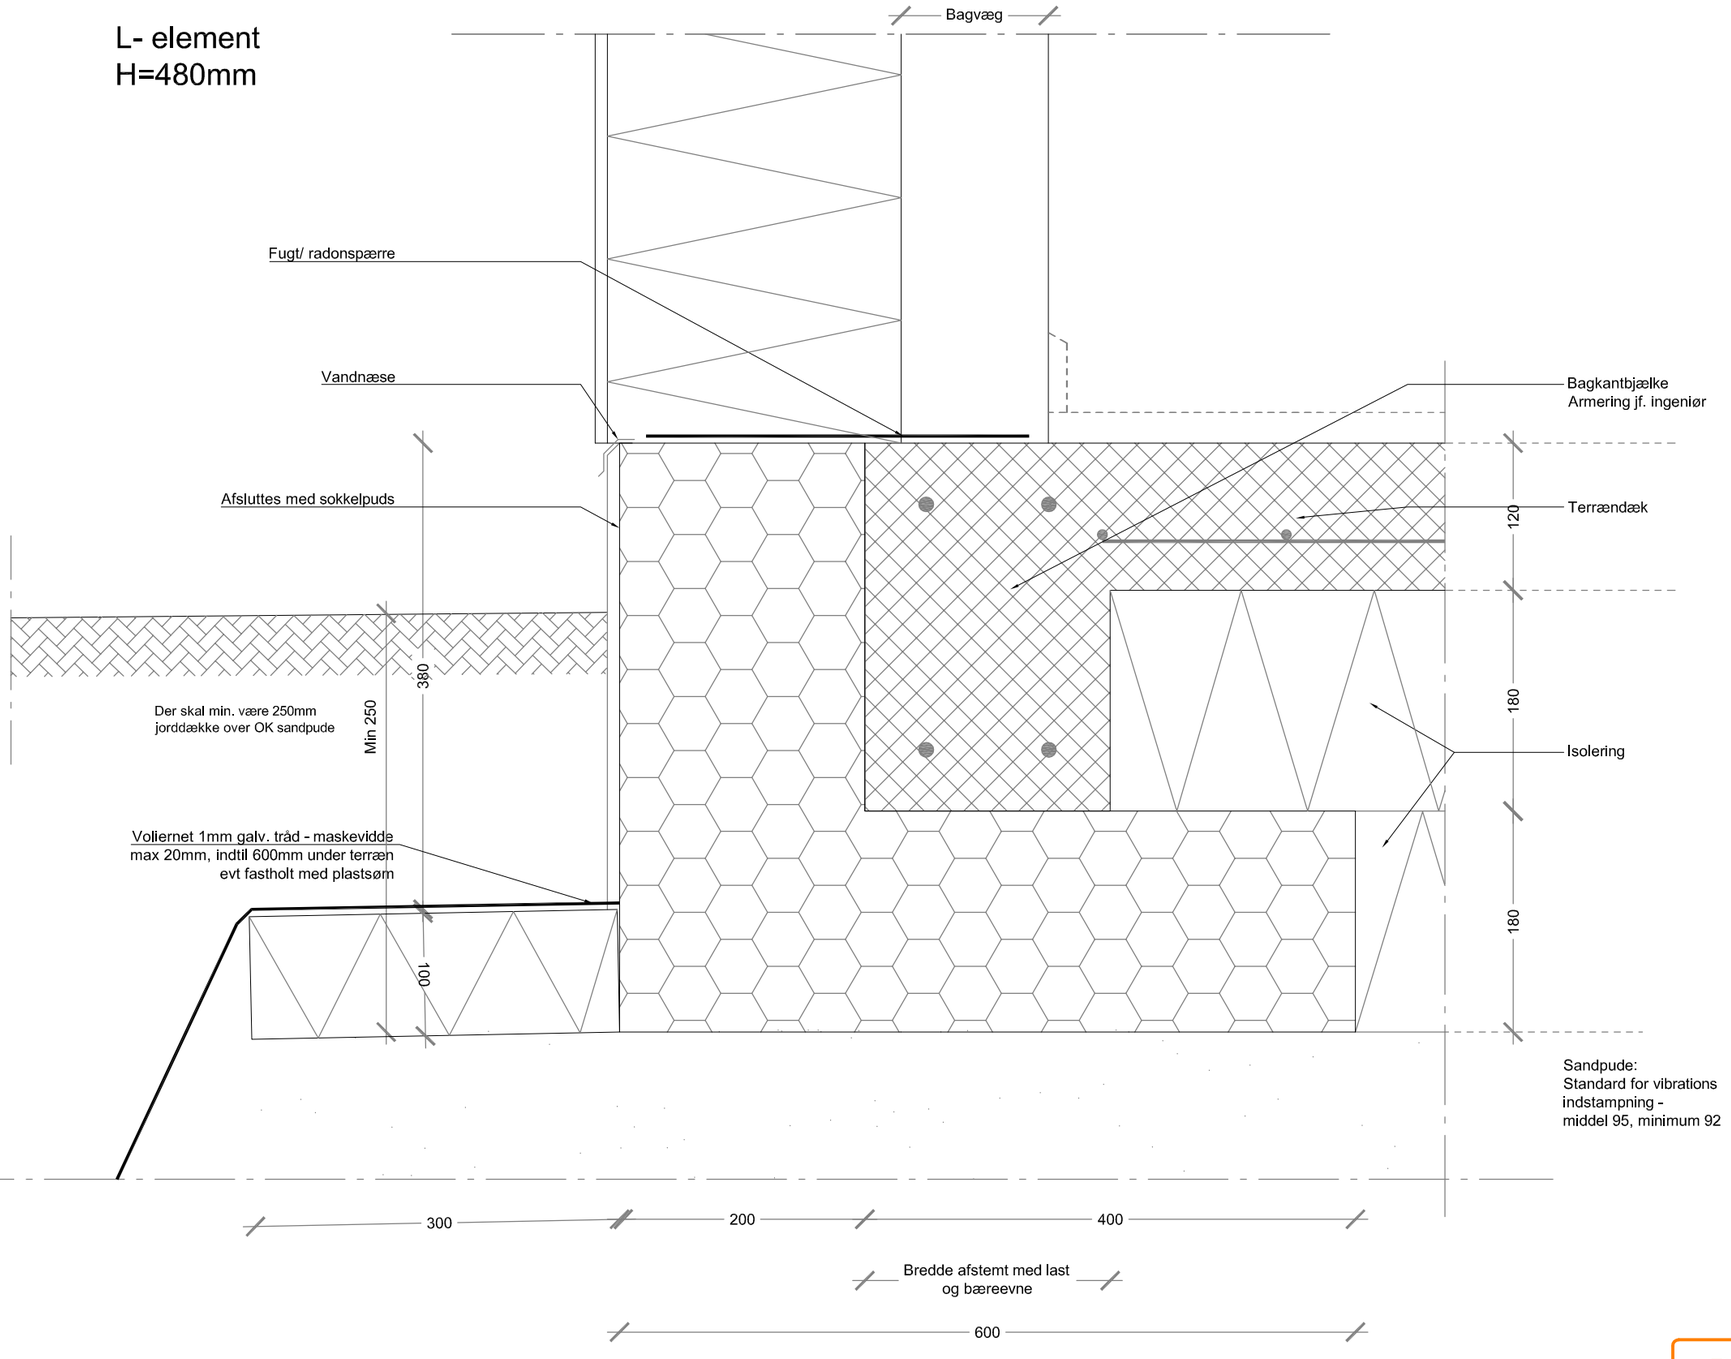

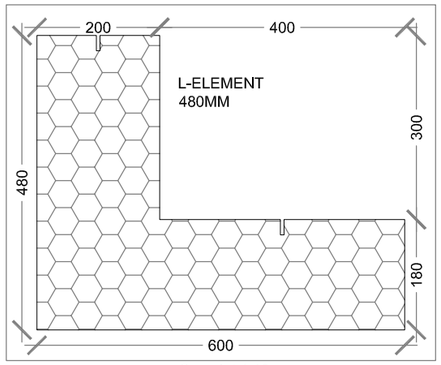

Oversigt 1:10

DETALJE	Teg.nr.: L.1.02	
Emne: L-Element Normalsnit	Dato: 01.01.2019	Mål: 1:5
Tung bagvæg		

Sundolitt
· Industrivej 8, 3550 Slangerup Tlf.: 7011 1020 Fax: 7011 1020
· Krog Skolevej 3, 7190 Billund
· Silkeborgvej 14-16, 8800 Viborg