
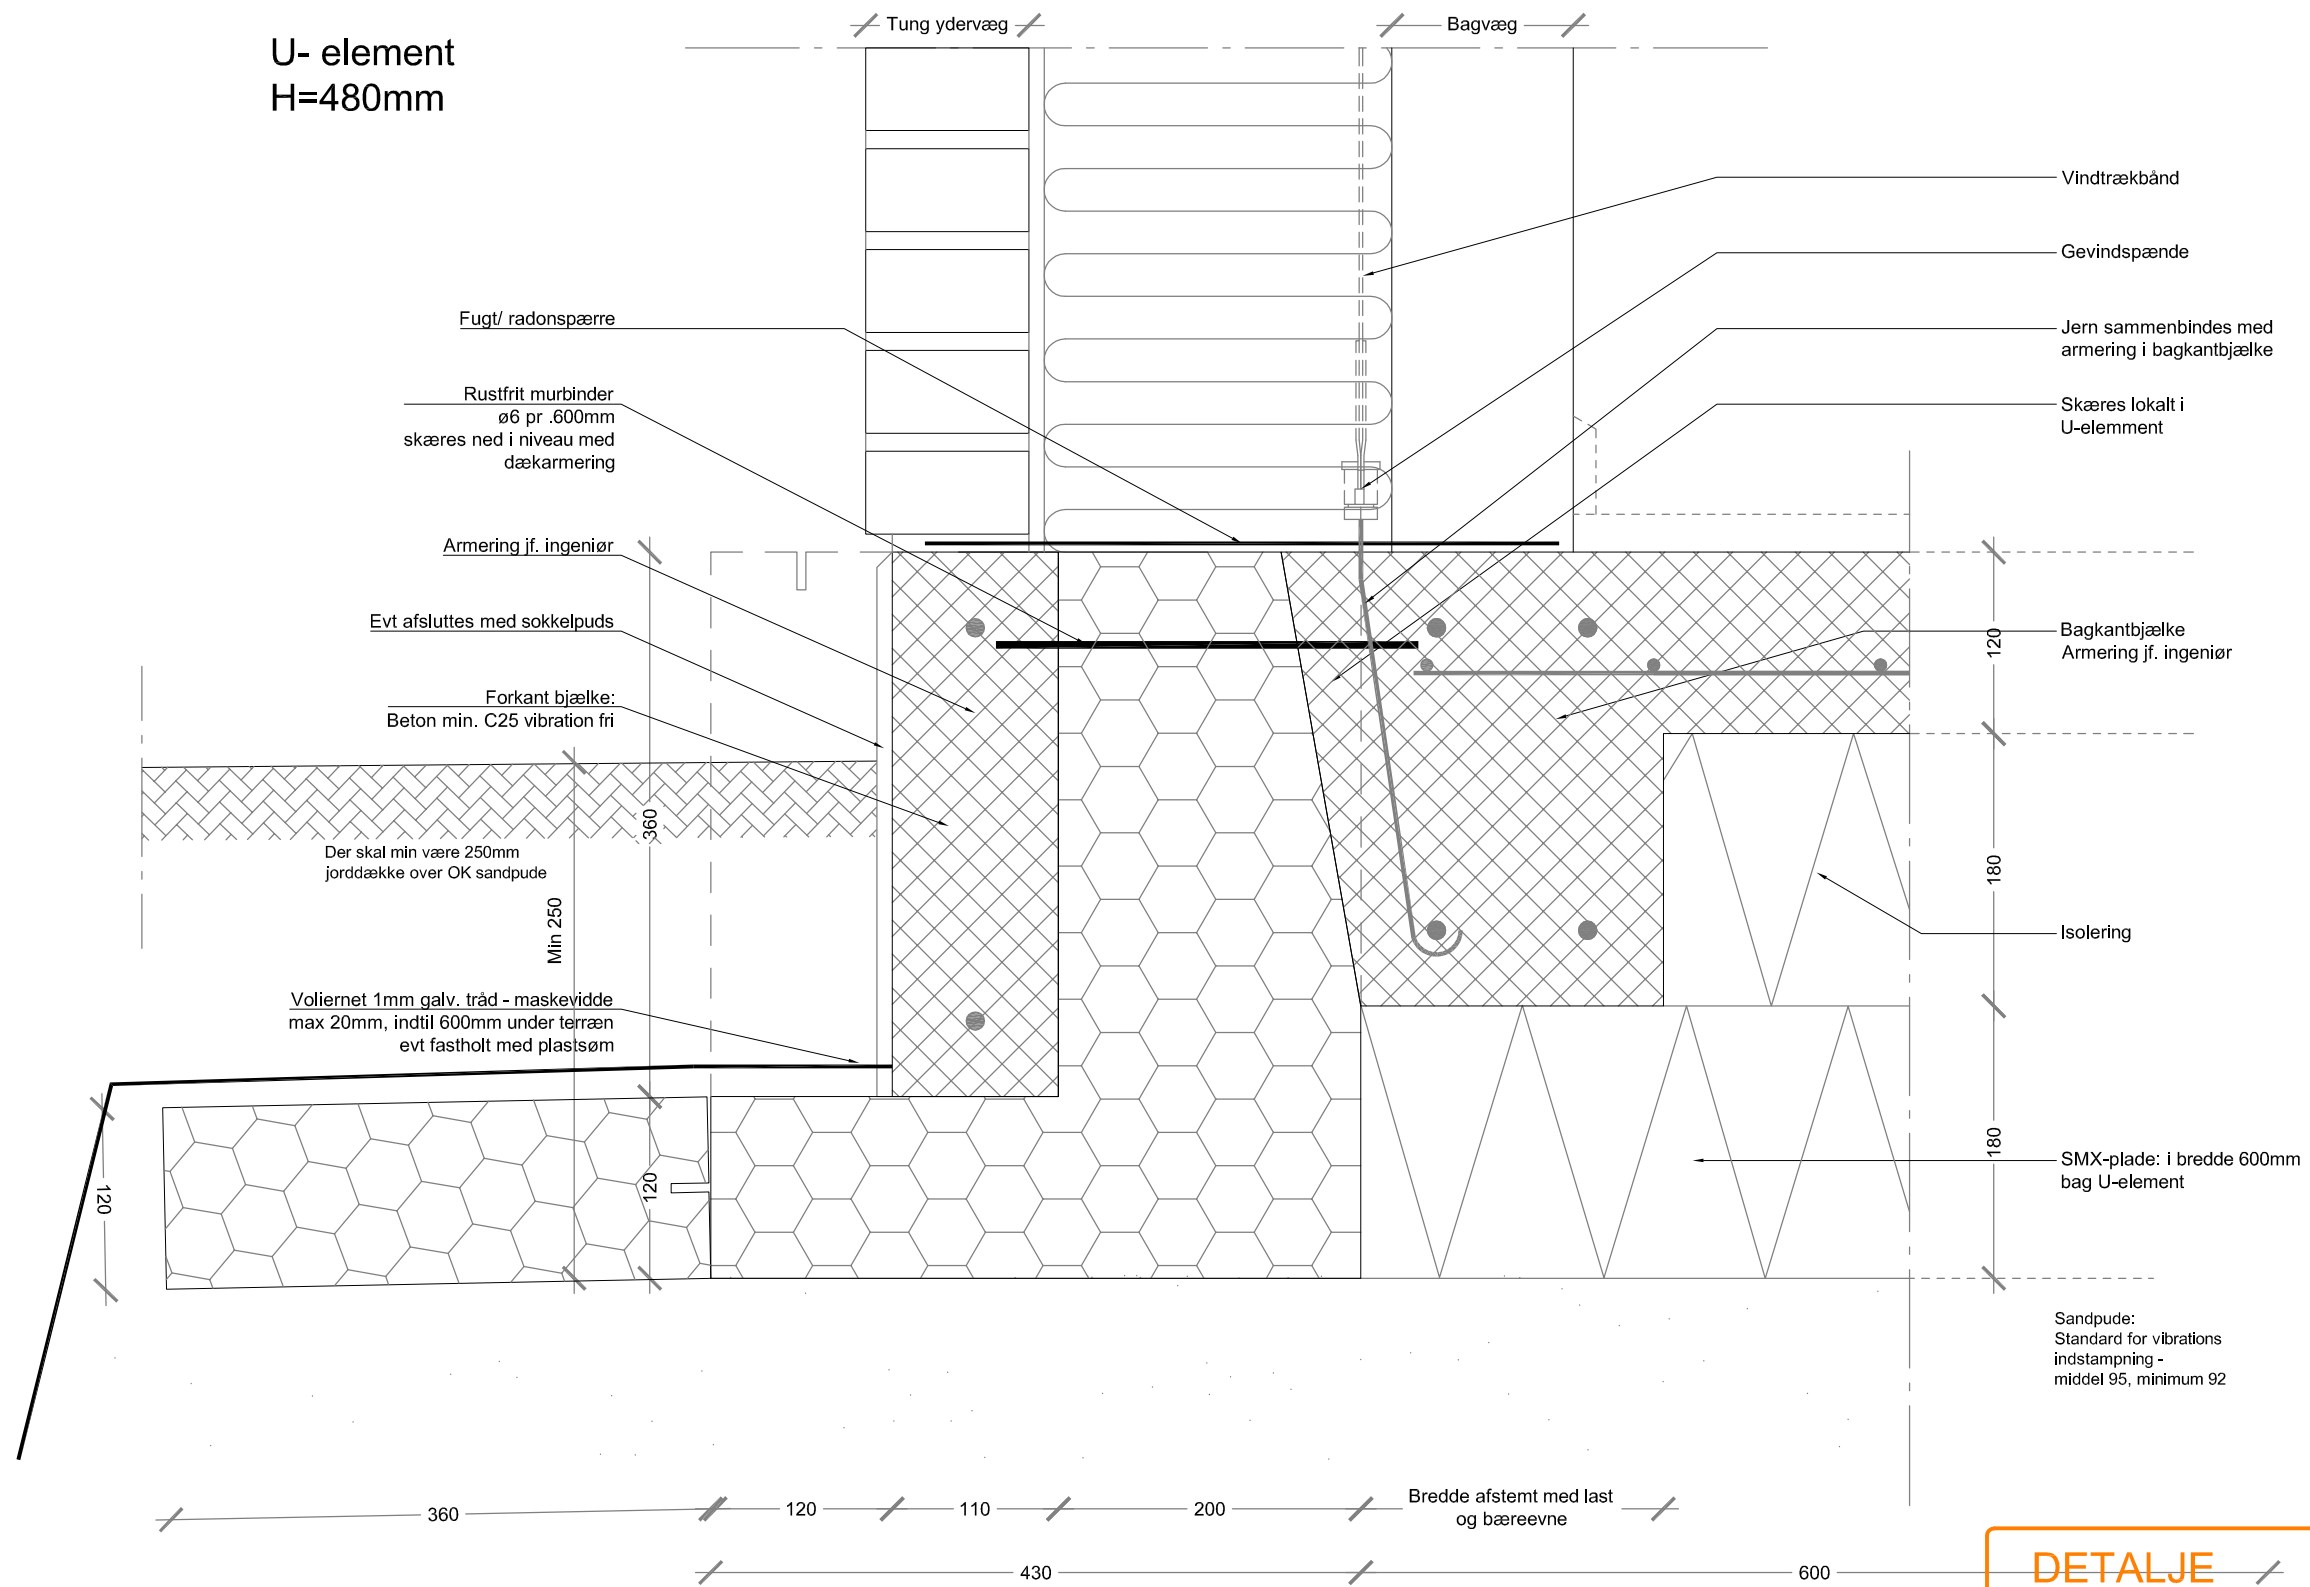


Tung ydervæg 1-1½ etage

U- element
H=480mm

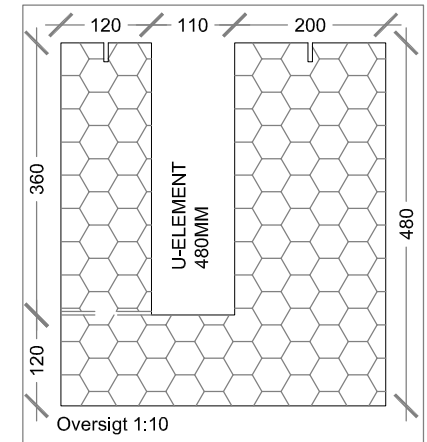

DETALJE		Teg.nr.: U.1.05	
Emne: U-Element Normalsnit	Dato: 01.08.2020	Mål: 1:5	
Forankring			
	• Industrivej 8, 3550 Slangerup	Tlf.: 7011 1020	Fax: 7011 1020
	• Krog Skolevej 3, 7190 Billund		
	• Silkeborgvej 14-16, 8800 Viborg		