


HJØRNE - element  
KUB 010 Indvendig  
H=300-600mm

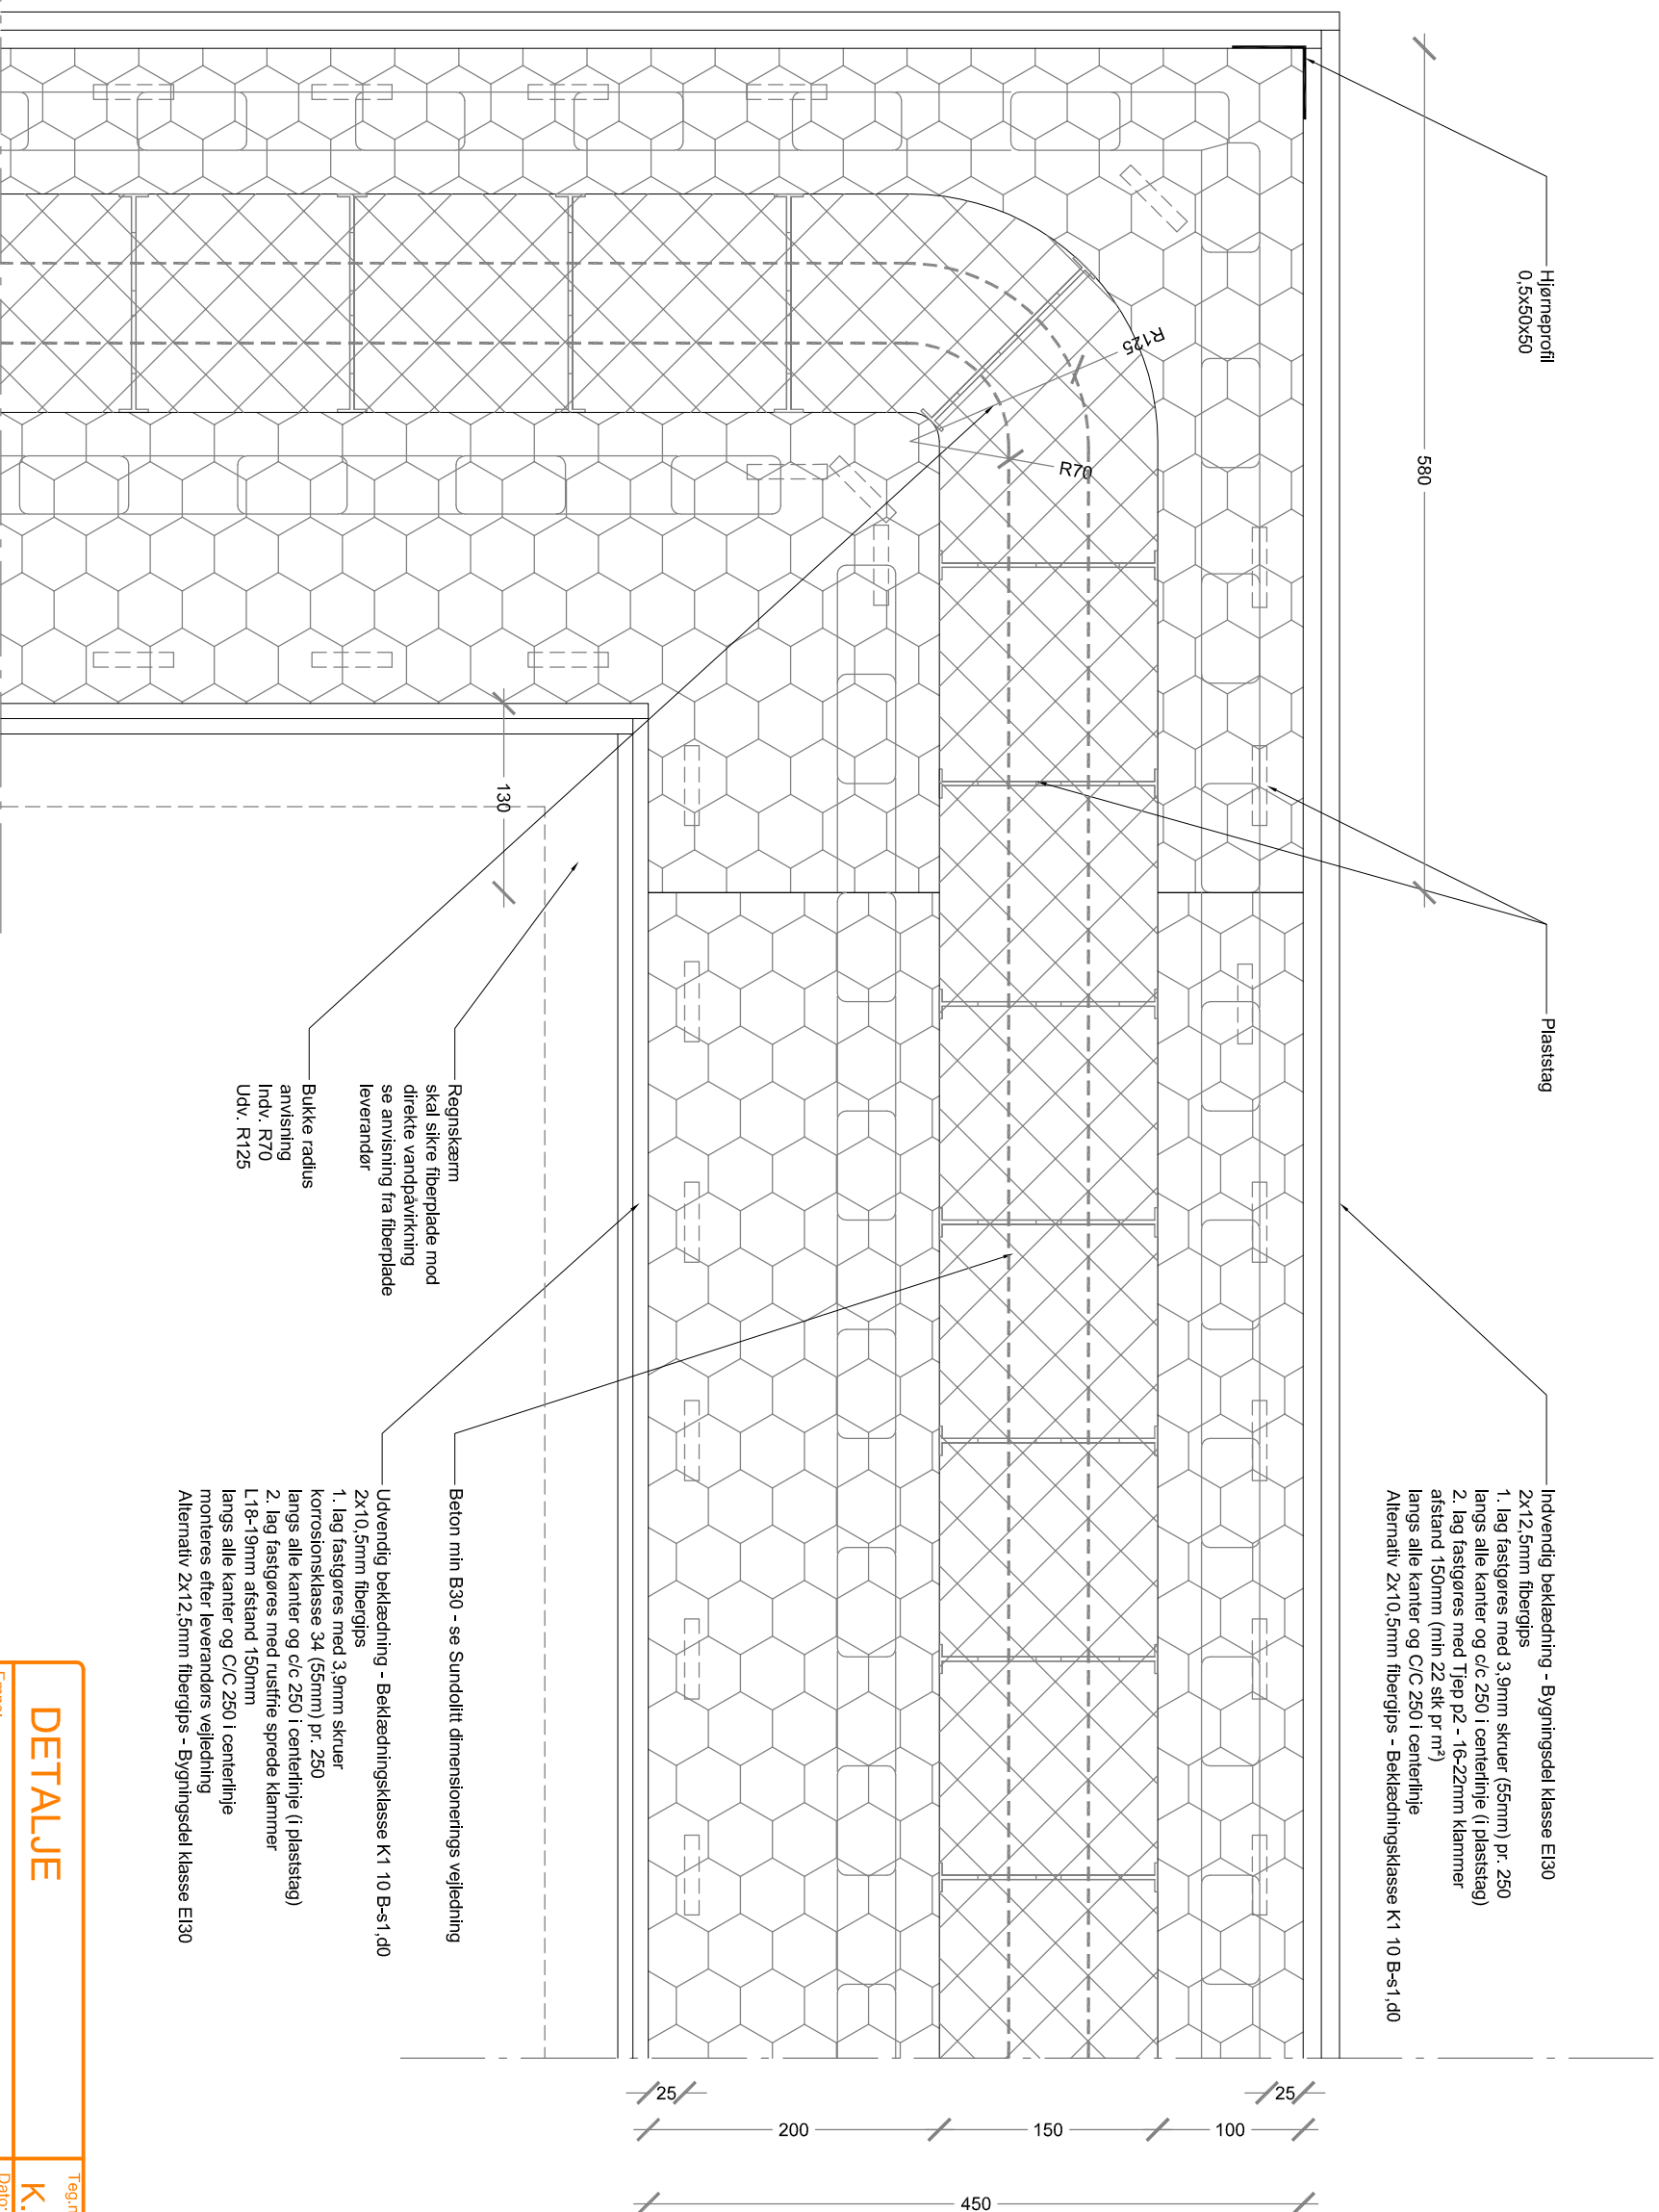

**DETALJE**

Tegnr.: **K.1.04**

Emne: **KUB-Element Normalsnit**

Dato: **01.01.2019**

Mål: **1:5**

**Hjørne indvendig**

• Industrivej 8, 3550 Slangerup  
 • Krog Skolevej 3, 7190 Billund  
 • Silkeborgvej 14-16, 8800 Viborg

Tlf.: 7011 1020  
 E-mail: tag@sundolitt.com

